


PLANTA DE LEVANTAMENTO
ESC.1: 25

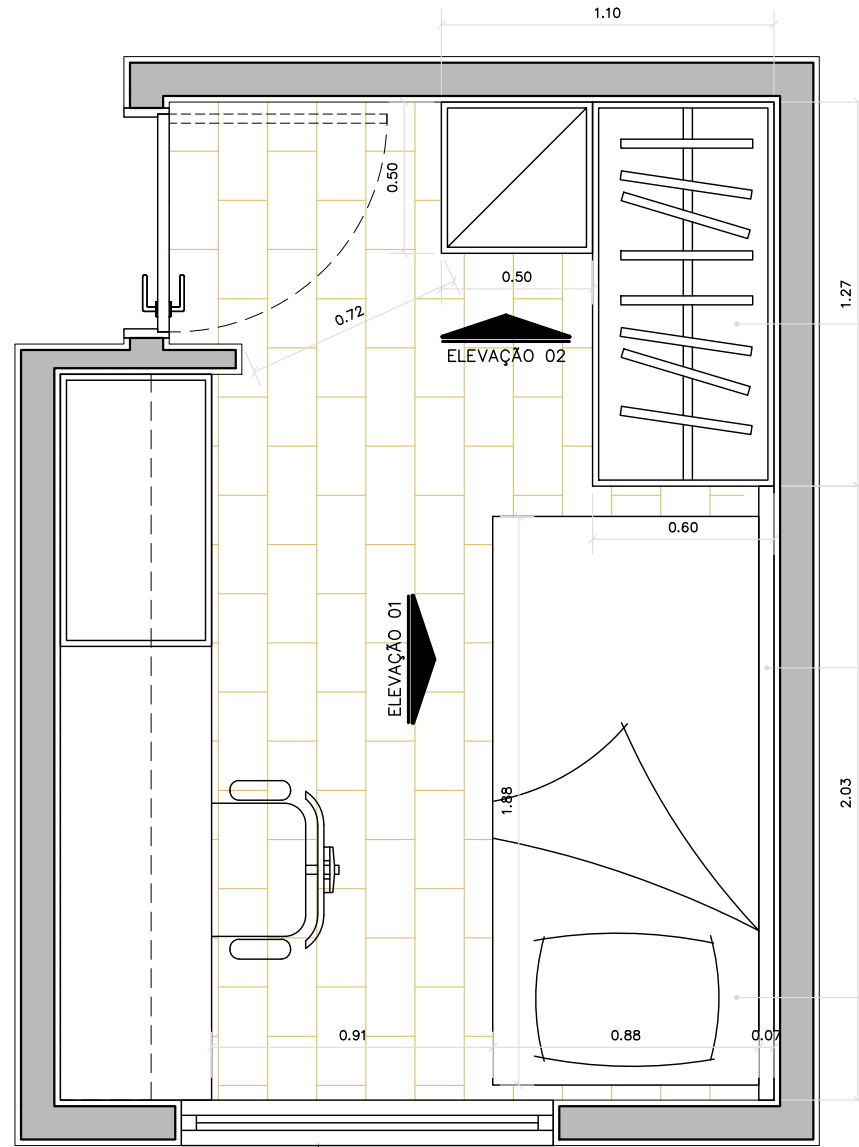

PLANTA DE LAYOUT
ESC.1: 25

ARMÁRIO EM MDF BRANCO
COM 2 PORTAS DE ABRIR ESPELHADAS
E 1 PORTA DE ABRIR
EM MDF MADEIRADO CONF. EXISTENTE

PAINEL DA CAMA
EM MDF MADEIRADO CONF. EXISTENTE
C/ APOIO PARA QUADROS E LIVROS NO TOPO
(VER DETALHE 01)

CAMA BOX
COLCHÃO DE SOLTEIRO 1,88x0,88m
ALTURA MÁXIMA 60cm

Mariana Espada
ARQUITETA E URBANISTA
CAU A58833-4

CLIENTE: _____

PROJETO: _____


QUARTO-ESCRITÓRIO

DESENHO: _____

PLANTA DE LEVANTAMENTO E LAYOUT

DATA: 16/02/2022 ESCALA: 1:25

FOLHA	
01	
TOTAL	REV.
03	00

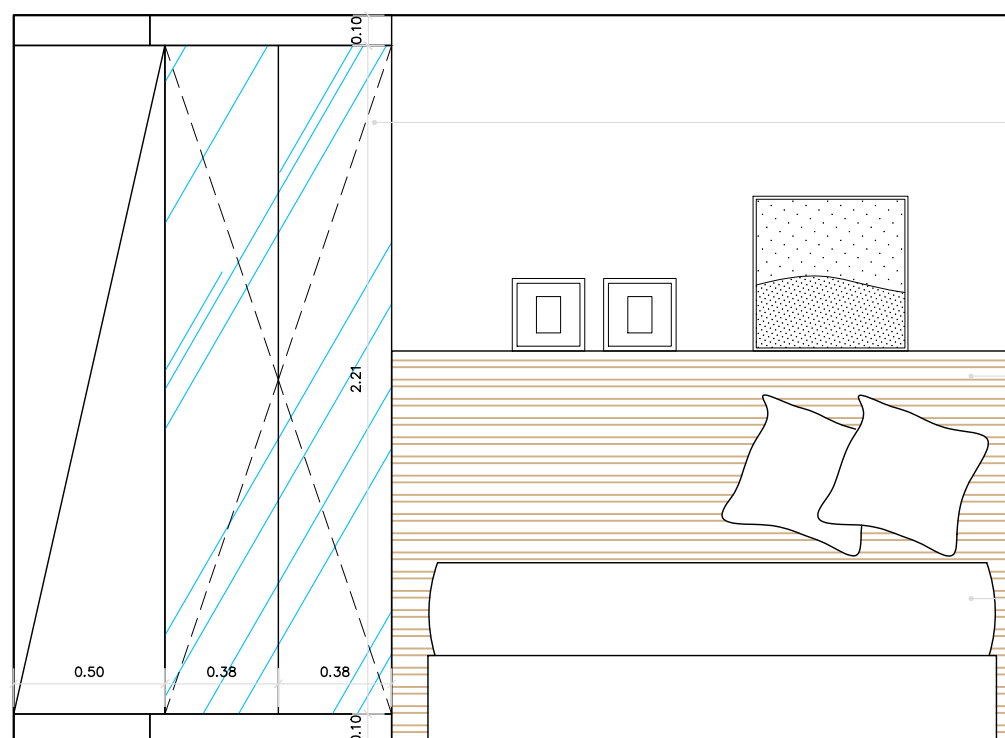


ELEVAÇÃO 01
ESC.1:25

ARMÁRIO EM MDF BRANCO
COM 2 PORTAS DE ABRIR ESPELHADAS

PAINEL DA CAMA
EM MDF MADEIRADO CONF. EXISTENTE
C/ APOIO PARA QUADROS E LIVROS NO TOPO
(VER DETALHE 01)

CAMA BOX
COLCHÃO DE SOLTEIRO 1,88x0,88m
ALTURA MÁXIMA 60cm

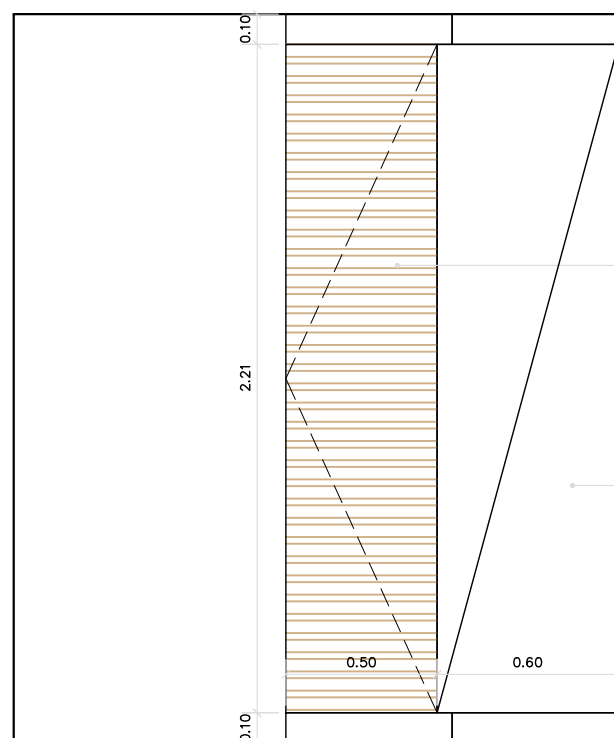

ELEVAÇÃO 02
ESC.1:25

ARMÁRIO EM MDF BRANCO
COM 1 PORTA DE ABRIR
EM MDF MADEIRADO CONF. EXISTENTE

LATERAL DO ARMÁRIO
EM MDF BRANCO



IMAGENS ILUSTRATIVAS DO PROJETO

Mariana Espada
ARQUITETA E URBANISTA
CAU A58833-4

CLIENTE: _____

PROJETO: _____

QUARTO-ESCRITÓRIO

DESENHO: _____

ELEVAÇÕES E IMAGENS ILUSTRATIVAS


DATA: _____ ESCALA: _____

16/02/2022 1:25


FOLHA

02


TOTAL REV.
03 00

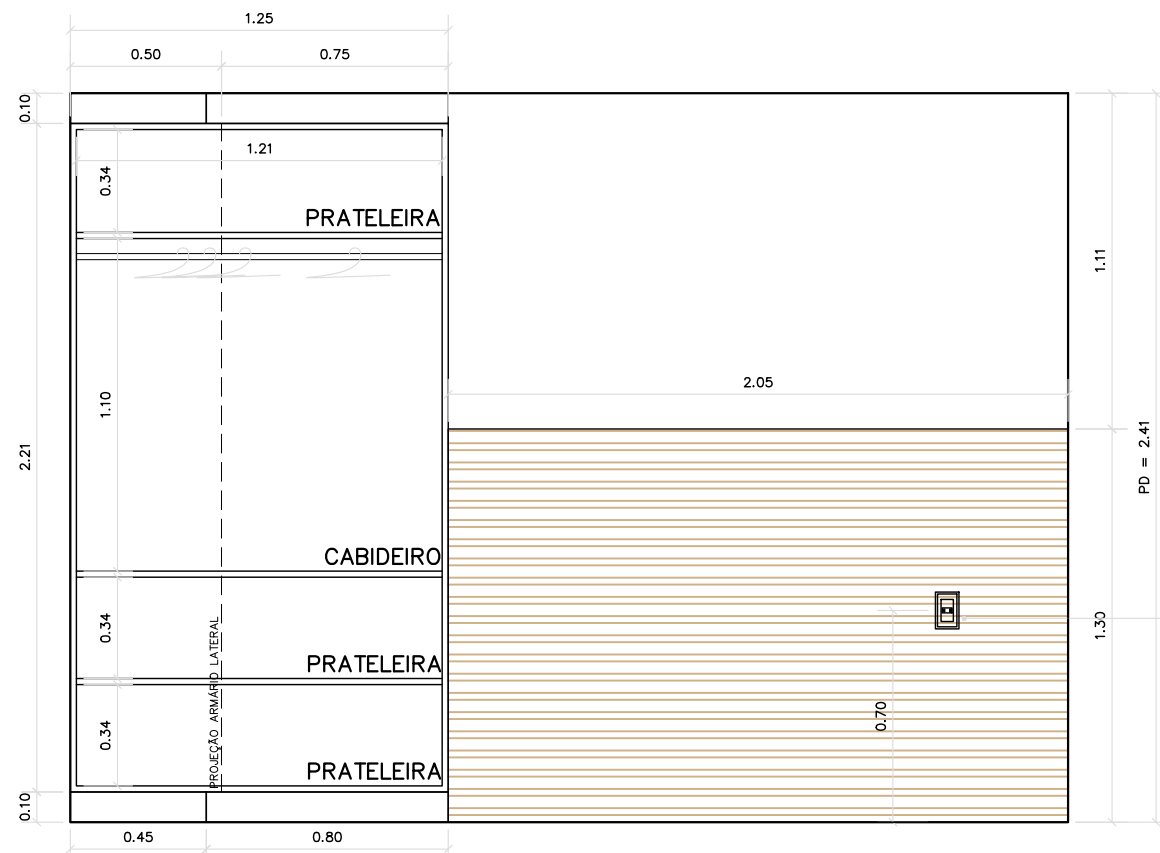

ELEVAÇÃO 01 – INTERNO
 ESC.1:25

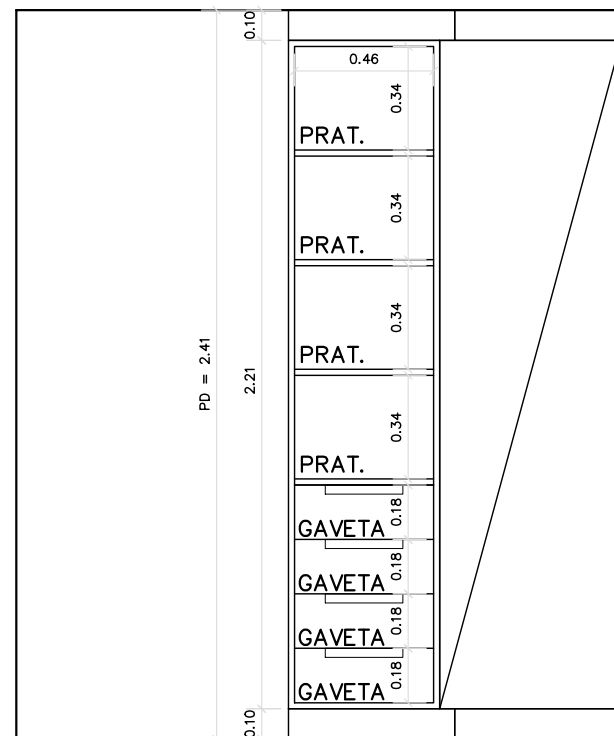

ELEVAÇÃO 02 – INTERNO
 ESC.1:25

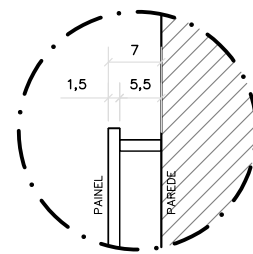

DETALHE 01 – CORTE
 ESC.1:10

*MEDIDAS EM CENTÍMETROS



REFERÊNCIA DO PAINEL



REFERÊNCIA DO MADEIRADO EXISTENTE
 A CONFIRMAR NO LOCAL ATRAVÉS DE MOSTRUÁRIO

Mariana Espada

ARQUITETA E URBANISTA
 CAU A58833-4

CLIENTE: _____

PROJETO: _____

QUARTO-ESCRITÓRIO

DESENHO: _____

ELEVAÇÕES INTERNAS, DETALHE 01 E REFERÊNCIAS

DATA: 16/02/2022 ESCALA: 1:25

TOTAL: 03 REV.: 00

FOLHA

03

TOTAL: 03 REV.: 00