

PLANTA DE ELEVÇÃO  
ESC.1: 25

CLIENTE: \_\_\_\_\_  
 PROJETO: \_\_\_\_\_  
 COZINHA E ÁREA DE SERVIÇO  
 DESENHO: \_\_\_\_\_  
 PLANTA DE ELEVÇÃO  
 DATA: 25/03/2022      ESCALA: 1:25

FOLHA	
08A	
TOTAL	REV.
05	01

TORRE EM MDF BRANCO  
DIAMANTE FOSCO  
4 PORTAS DE ABRIR  
1 PORTA PARA MICROONDAS  
CAVA NA MARCENARIA


MICROONDAS ELECTROLUX  
ME41X 110V

PINTURA SUVINIL  
COR CALOPSITA 188  
OURO BRANCO 185  
OU CRÔMIO 185

FORNO ELÉTRICO ELECTROLUX  
OE9XT 220V

LAVA-LOUÇA ELECTROLUX  
LL10X 110V

RODAPÉ UNIVERSAL  
20cm F20 PORTINARI

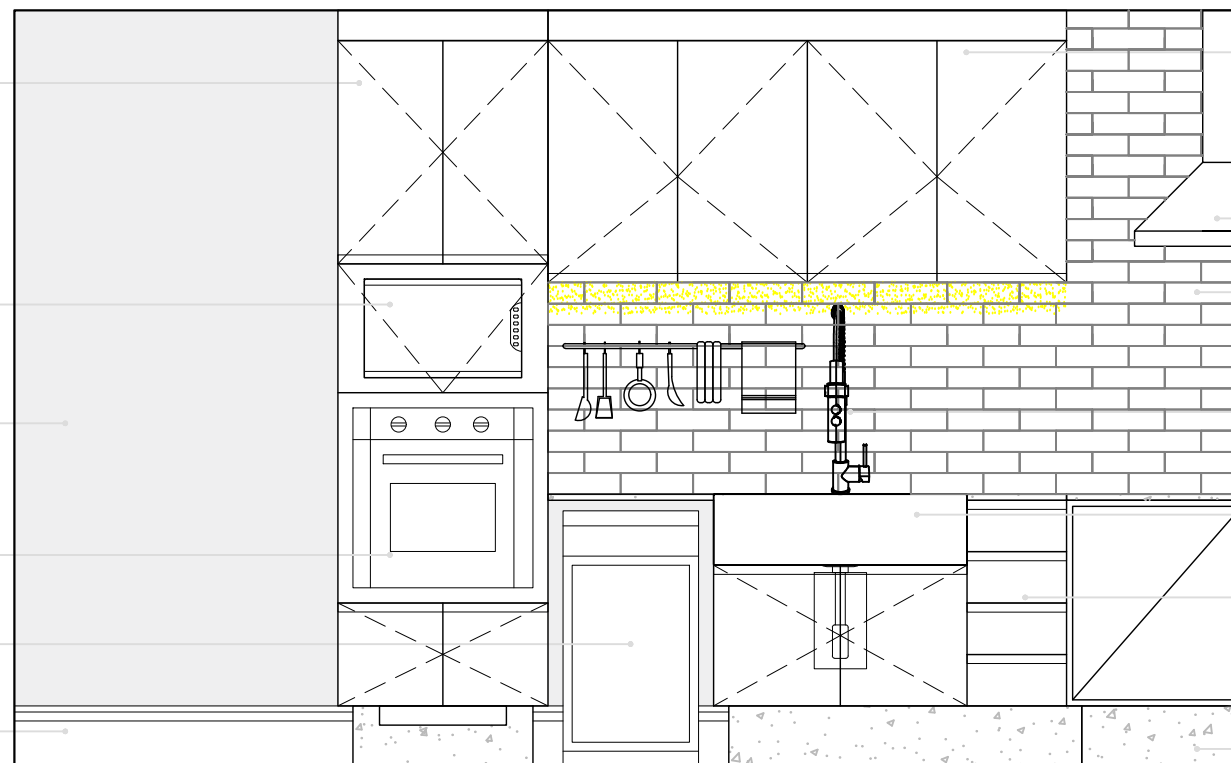

ARMÁRIO SUSPENSO EM  
MDF BRANCO DIAMANTE FOSCO  
COM ILUMINAÇÃO LED  
4 PORTAS DE ABRIR  
CAVA NA MARCENARIA

COIFA EXISTENTE

REVESTIMENTO PORTOBELLO  
LIVERPOOL WHITE BR  
REJUNTE PRETO


BANCADA EM QUARTZO BRANCO  
TORNEIRA COM FILTRO IKEA VIMMERN

CUBA DECA L.1671.17  
COM TRITURADOR

ARMÁRIO EM MDF AZUL SECRETO  
2 PORTAS DE ABRIR  
4 GAVETAS  
CAVA NA MARCENARIA

RODABASE EM  
QUARTZO BRANCO

**ELEVAÇÃO 01**  
ESC.1:25

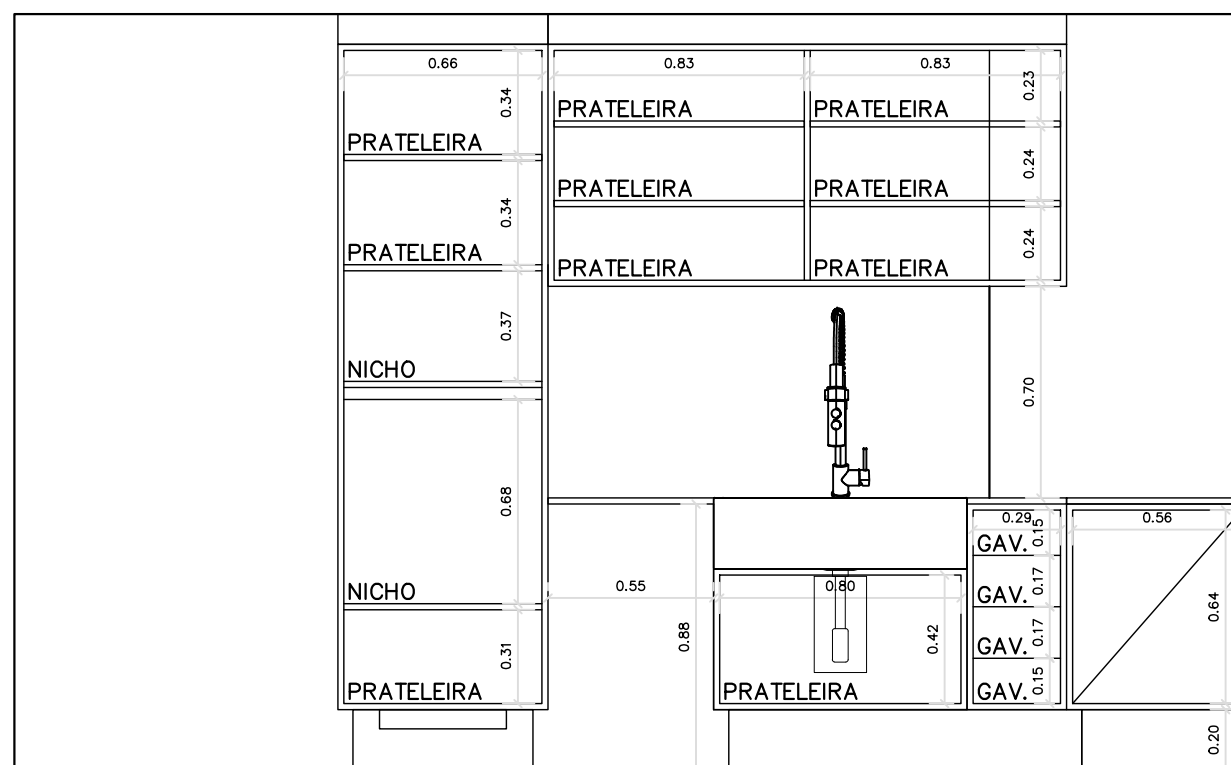

**ELEVAÇÃO 01 – INTERNO**  
ESC.1:25

CLIENTE:

PROJETO:

COZINHA E ÁREA DE SERVIÇO

DESENHO:

ELEVAÇÃO 01

DATA

25/03/2022

ESCALA


1:25

FOLHA

08B


TOTAL REV.

05 01

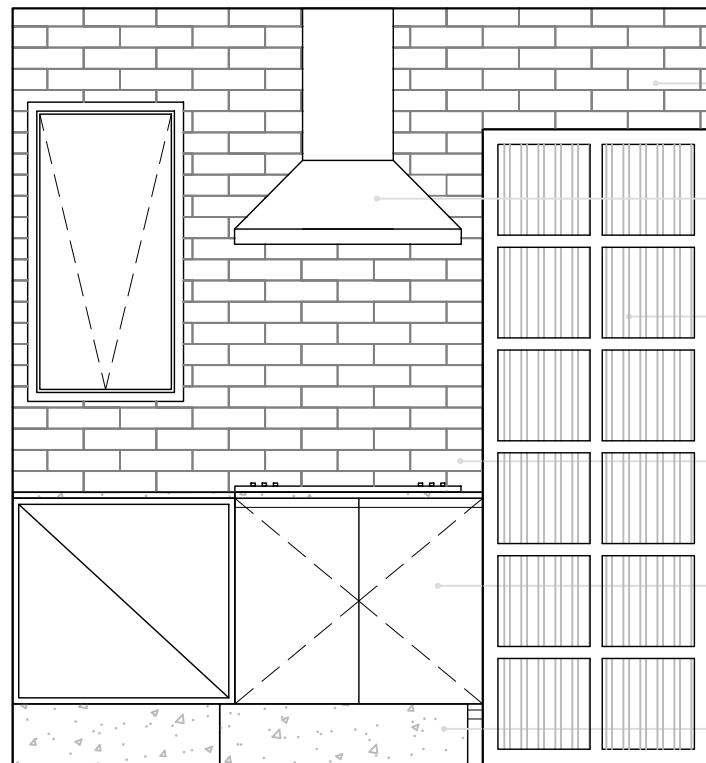


- REVESTIMENTO PORTOBELLO LIVERPOOL WHITE BR REJUNTE PRETO
- COIFA EXISTENTE
- PORTA DE CORRER SERRALHERIA PRETA VIDRO CANELADO
- BANCADA EM QUARTZO BRANCO COOKTOP ELETROLUX KE5TP BIVOLT
- ARMÁRIO EM MDF AZUL SECRETO 2 PORTAS ABRIR CAVA NA MARCENARIA
- RODABASE EM QUARTZO BRANCO

**ELEVAÇÃO 02**  
ESC.1: 25

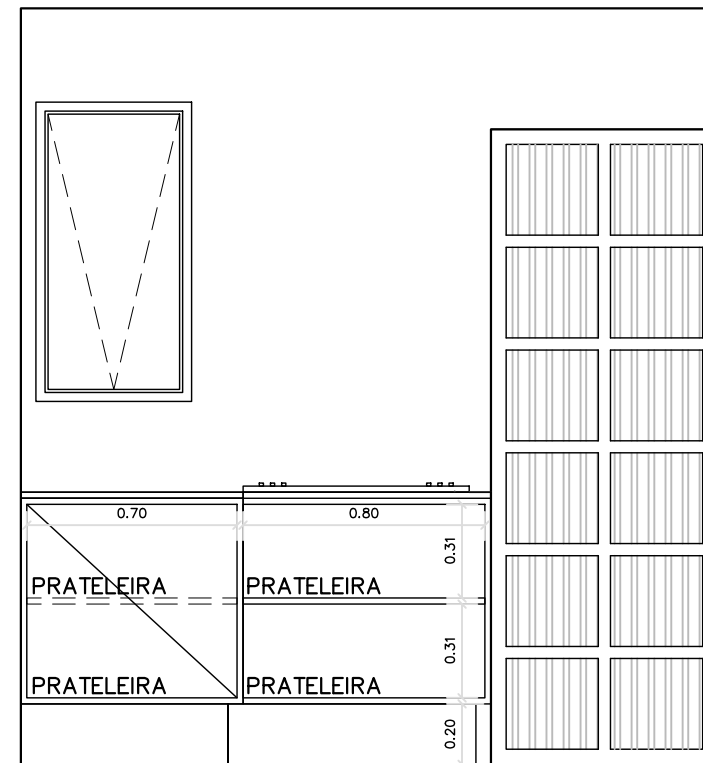

**ELEVAÇÃO 02 – INTERNO**  
ESC.1: 25

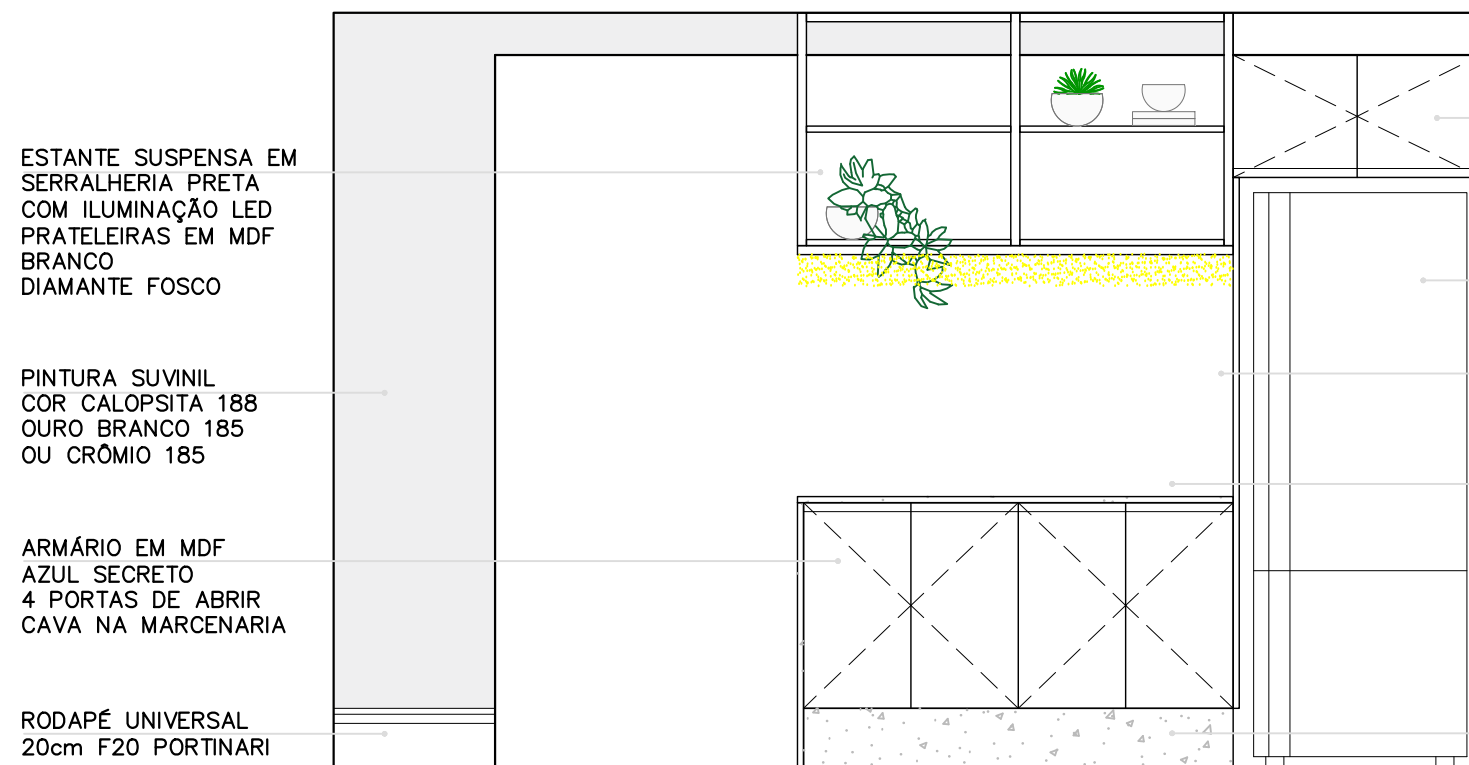


- ESTANTE SUSPensa EM SERRALHERIA PRETA COM ILUMINAÇÃO LED PRATELEIRAS EM MDF BRANCO DIAMANTE FOSCO
- PINTURA SUVINIL COR CALOPSITA 188 OURO BRANCO 185 OU CRÔMIO 185
- ARMÁRIO EM MDF AZUL SECRETO 4 PORTAS DE ABRIR CAVA NA MARCENARIA
- RODAPÉ UNIVERSAL 20cm F20 PORTINARI

- ARMÁRIO EM MDF BRANCO DIAMANTE FOSCO 2 PORTAS DE ABRIR CAVA NA MARCENARIA
- GELADEIRA ELECTROLUX IB53X 110V
- LATERAL GELADEIRA EM MDF BRANCO DIAMANTE FOSCO
- BANCADA EM QUARTZO BRANCO TAMPO E LATERAL COM TORRE ELÉTRICA
- RODABASE EM QUARTZO BRANCO

**ELEVAÇÃO 03**  
ESC.1: 25

CLIENTE: \_\_\_\_\_  
 PROJETO: \_\_\_\_\_  
 DESENHO: \_\_\_\_\_  
 DATA: 25/03/2022  
 ESCALA: 1:25

FOLHA	
080	
TOTAL	REV.
05	01

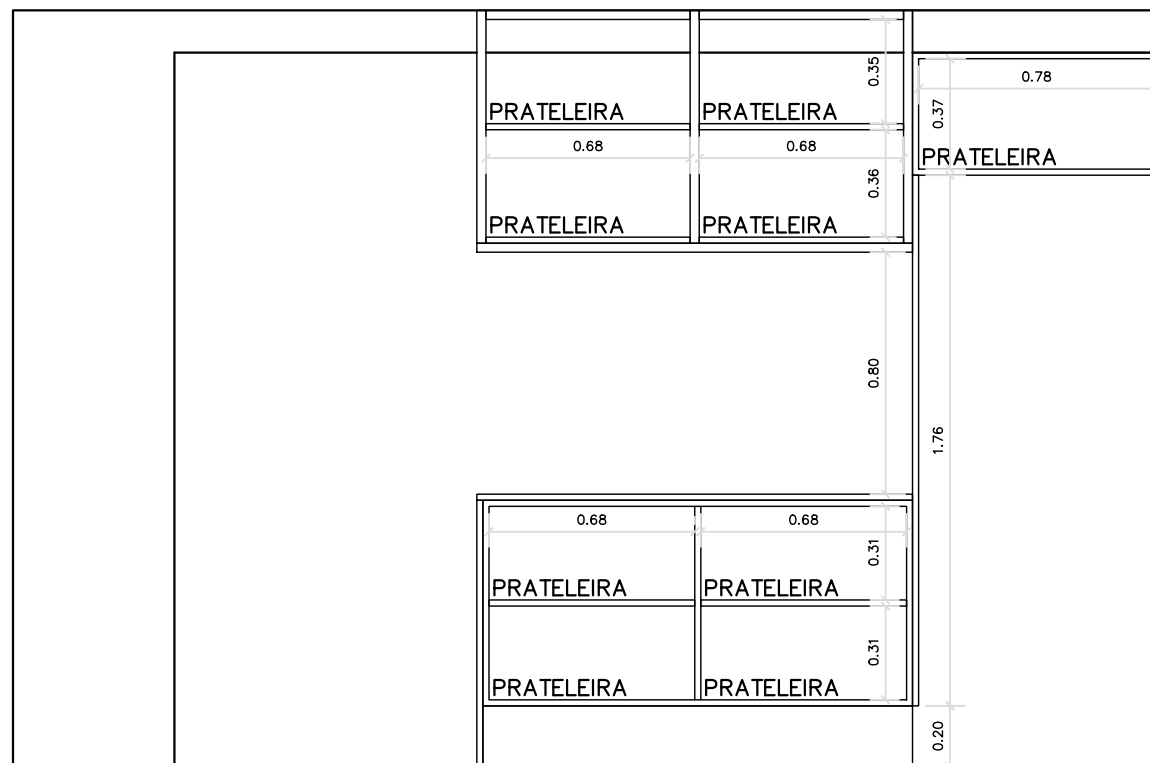


**ELEVAÇÃO 03 – INTERNO**  
ESC.1: 25

ESTANTE SUSPensa EM  
SERRALHERIA PRETA  
COM ILUMINAÇÃO LED  
PRATELEIRAS EM MDF  
BRANCO  
DIAMANTE FOSCO


BANCADA  
EM QUARTZO BRANCO  
COM TORRE ELÉTRICA

FUNDO EM ESPELHO

FUNDO RECUADO 25cm  
EM MDF AZUL SECRETO

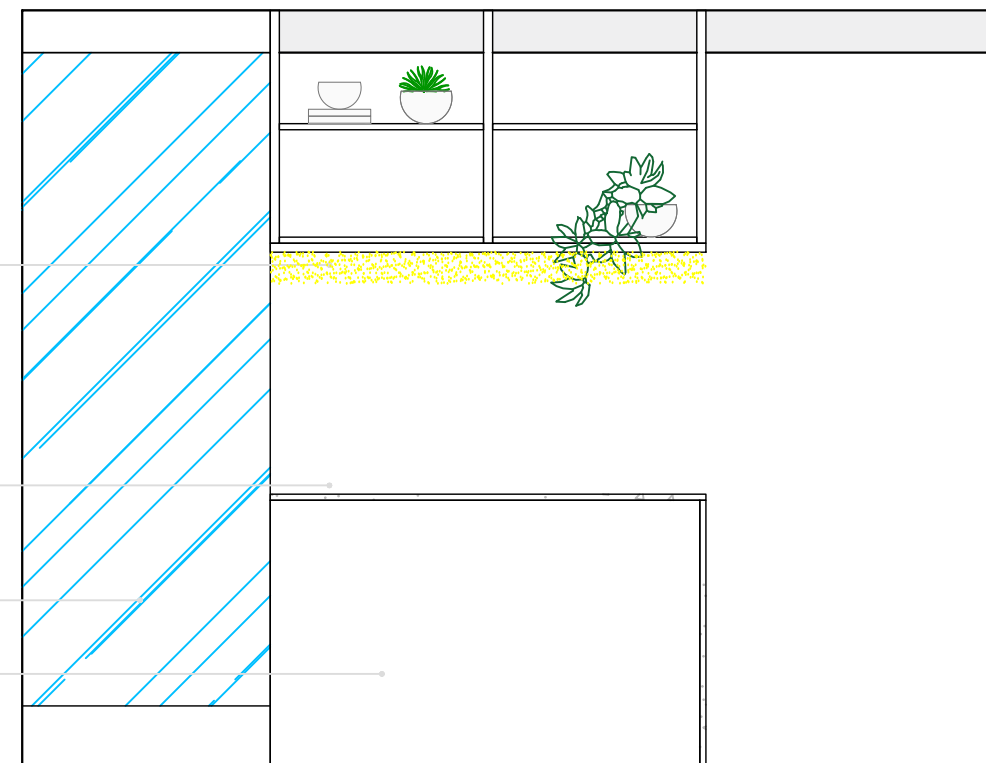

**ELEVAÇÃO 04**  
ESC.1: 25

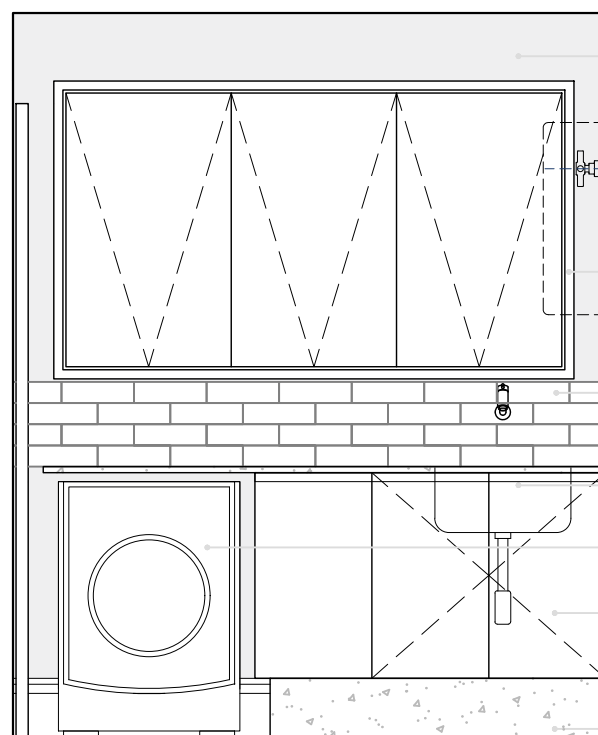

PINTURA SUVINIL  
COR CALOPSITA 188  
OURO BRANCO 185  
OU CRÔMIO 185

AQUECEDOR EXISTENTE

REVESTIMENTO  
PORTOBELLO LIVERPOOL WHITE BR  
REJUNTE PRETO

TANQUE TRAMONTINA HERA 23L  
TORNEIRA A DEFINIR

LAVA & SECA SAMSUNG 11KG  
WW11J4473PX

ARMÁRIO EM MDF AZUL SECRETO  
2 PORTAS DE ABRIR  
1 GAVETÃO LIXO EMBUTIDO  
CAVA NA MARCENARIA

RODABASE EM  
QUARTZO BRANCO

**ELEVAÇÃO 05**  
ESC.1: 25

CLIENTE:

PROJETO:

COZINHA E ÁREA DE SERVIÇO

DESENHO:

ELEVAÇÃO 03, 04 E 05

DATA

25/03/2022

ESCALA


1:25

FOLHA


08D

TOTAL REV.

05 01

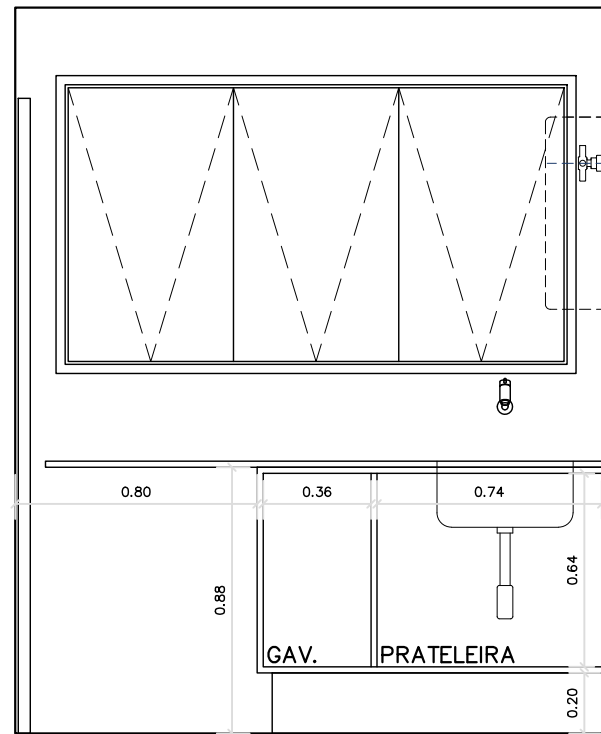

**ELEVAÇÃO 05 – INTERNO**  
ESC.1:25

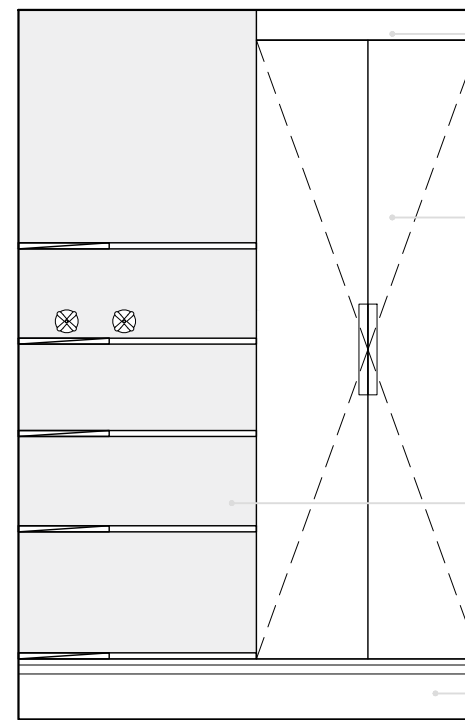


**ELEVAÇÃO 06**  
ESC.1:25

PINTURA SUVINIL  
COR CALOPSITA 188  
OURO BRANCO 185  
OU CRÔMIO 185


ARMÁRIO EM MDF  
BRANCO DIAMANTE FOSCO  
2 PORTAS DE ABRIR  
PARA VASSOURA, ESCADA E TÁBUA  
CAVA NA MARCENARIA

PRATELEIRAS EM MDF  
BRANCO DIAMANTE FOSCO

RODAPÉ UNIVERSAL  
20cm F20 PORTINARI

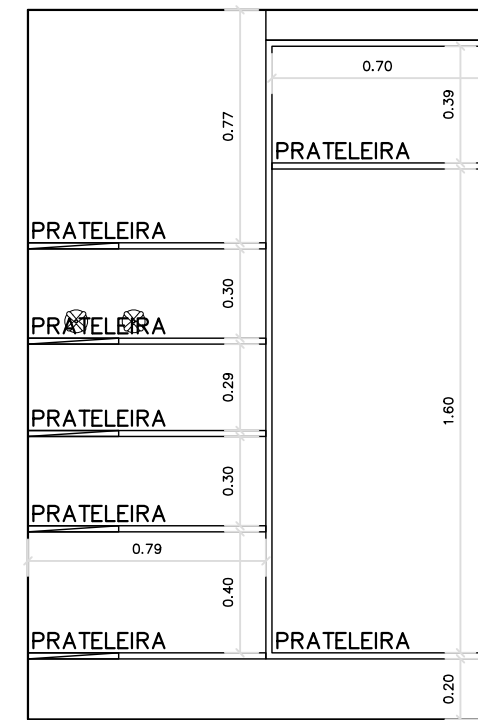

**ELEVAÇÃO 06 – INTERNO**  
ESC.1:25

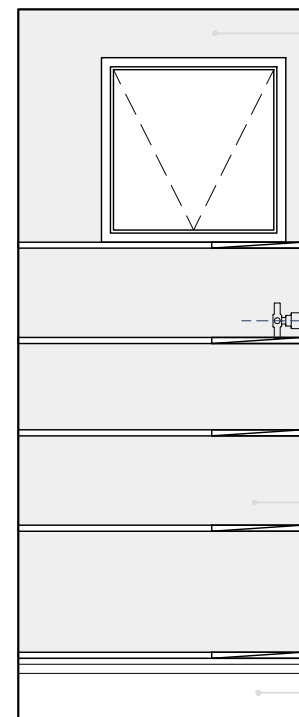

**ELEVAÇÃO 07**  
ESC.1:25

PINTURA SUVINIL  
COR CALOPSITA 188  
OURO BRANCO 185  
OU CRÔMIO 185

PRATELEIRAS EM MDF  
BRANCO DIAMANTE FOSCO

RODAPÉ UNIVERSAL  
20cm F20 PORTINARI

CLIENTE:

PROJETO:

COZINHA E ÁREA DE SERVIÇO

DESENHO:

ELEVAÇÃO 05, 06 E 07

DATA

25/03/2022

ESCALA


1:25

FOLHA

08E

TOTAL REV.

05 01

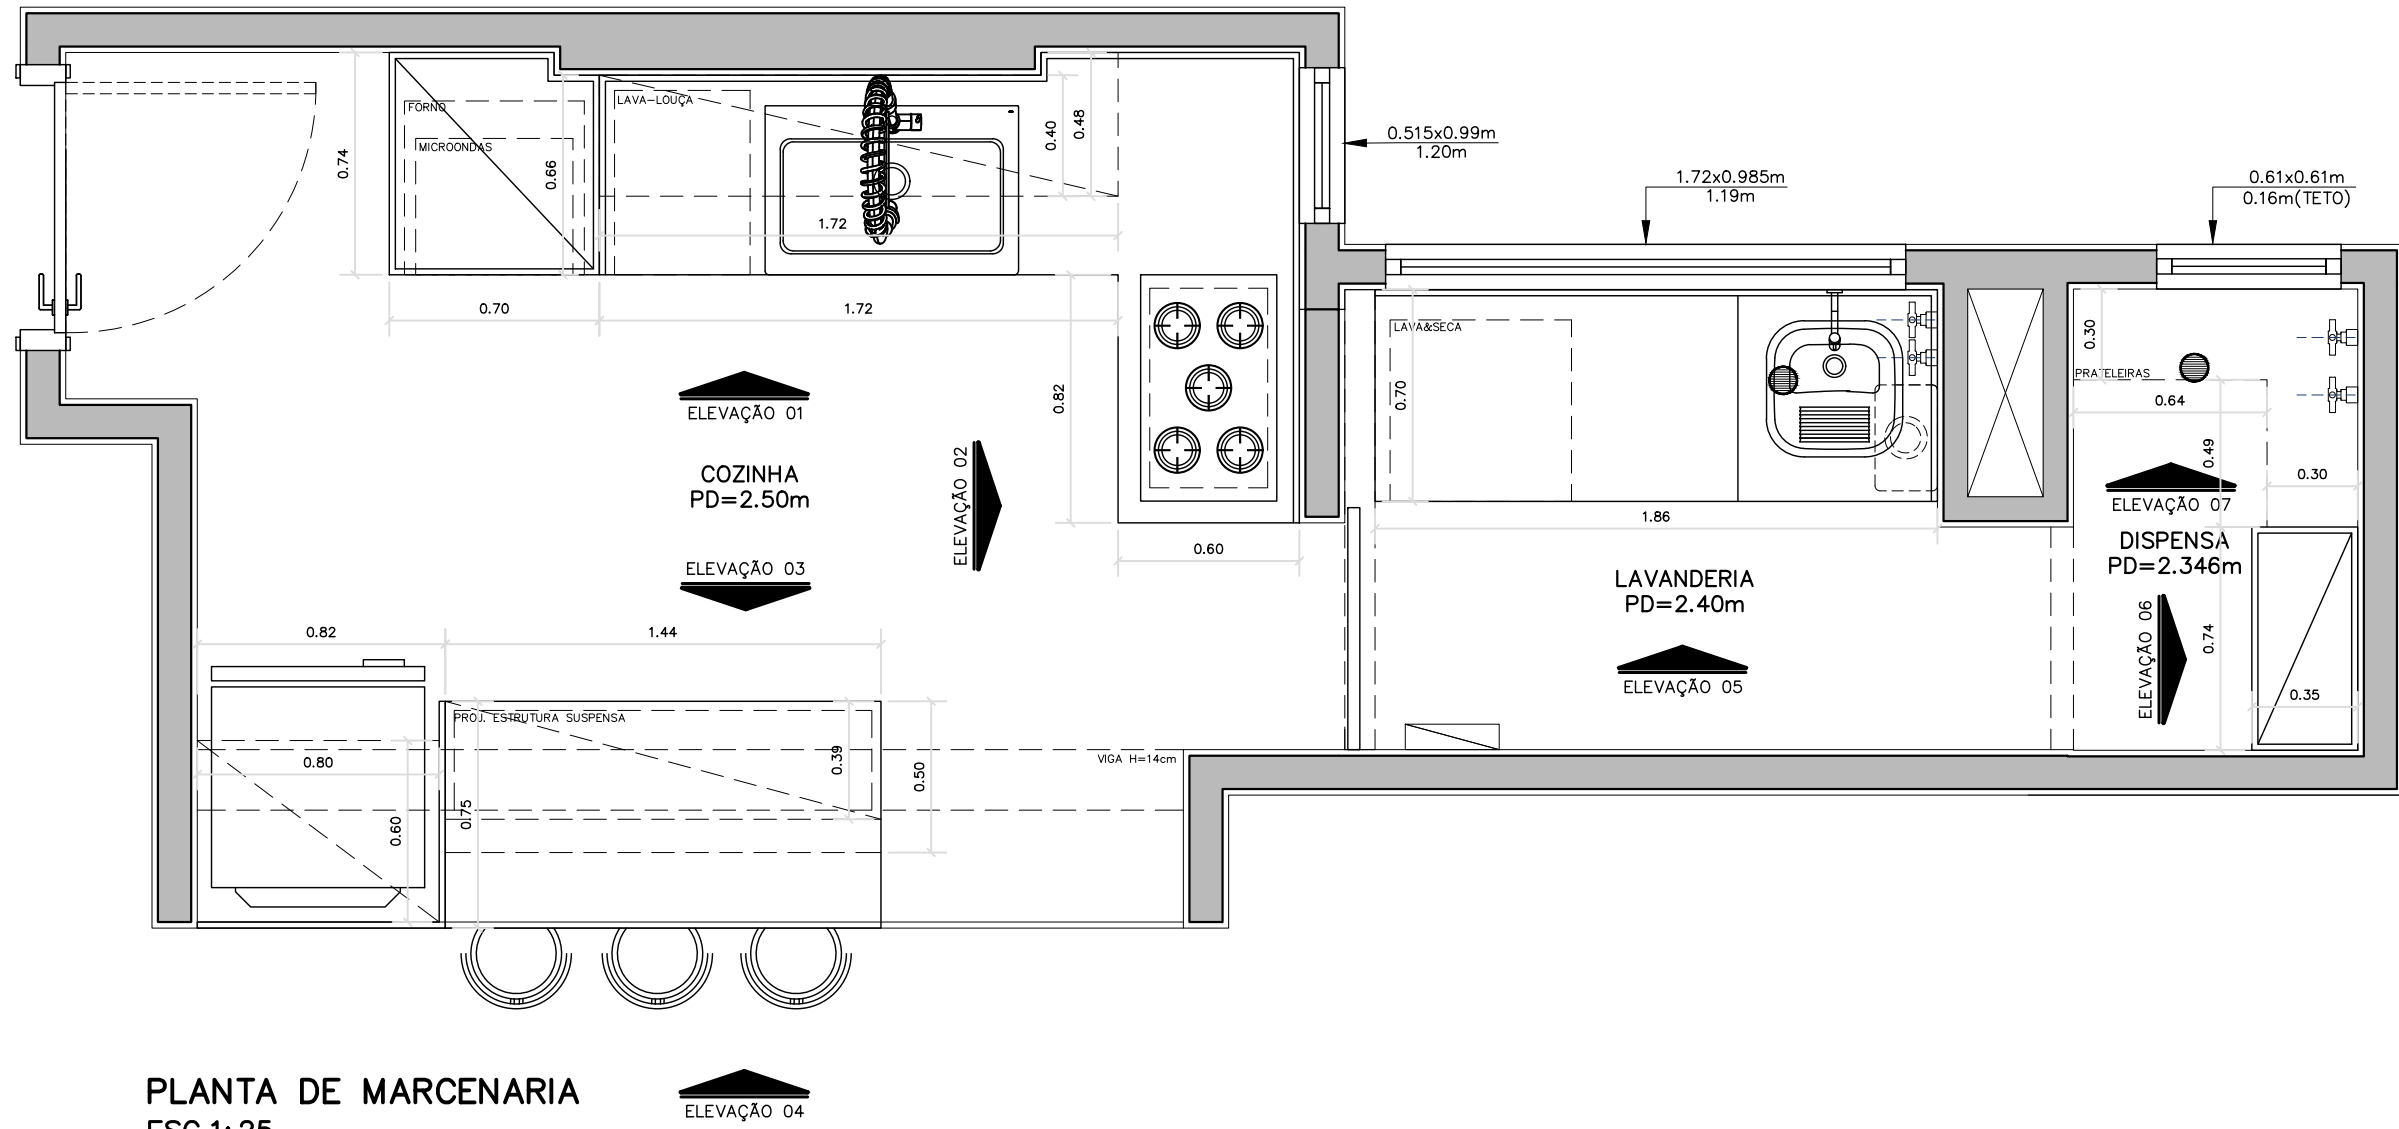


PLANTA DE MARCENARIA  
 ESC.1: 25

CLIENTE: \_\_\_\_\_  
 PROJETO:  
 COZINHA E ÁREA DE SERVIÇO  
 DESENHO:  
 PLANTA DE MARCENARIA  
 DATA: 31/03/2022  
 ESCALA: 1:25

FOLHA	
09A	
TOTAL	REV.
05	00


TORRE EM MDF BRANCO  
DIAMANTE FOSCO  
4 PORTAS DE ABRIR  
1 PORTA PARA MICROONDAS  
CAVA NA MARCENARIA

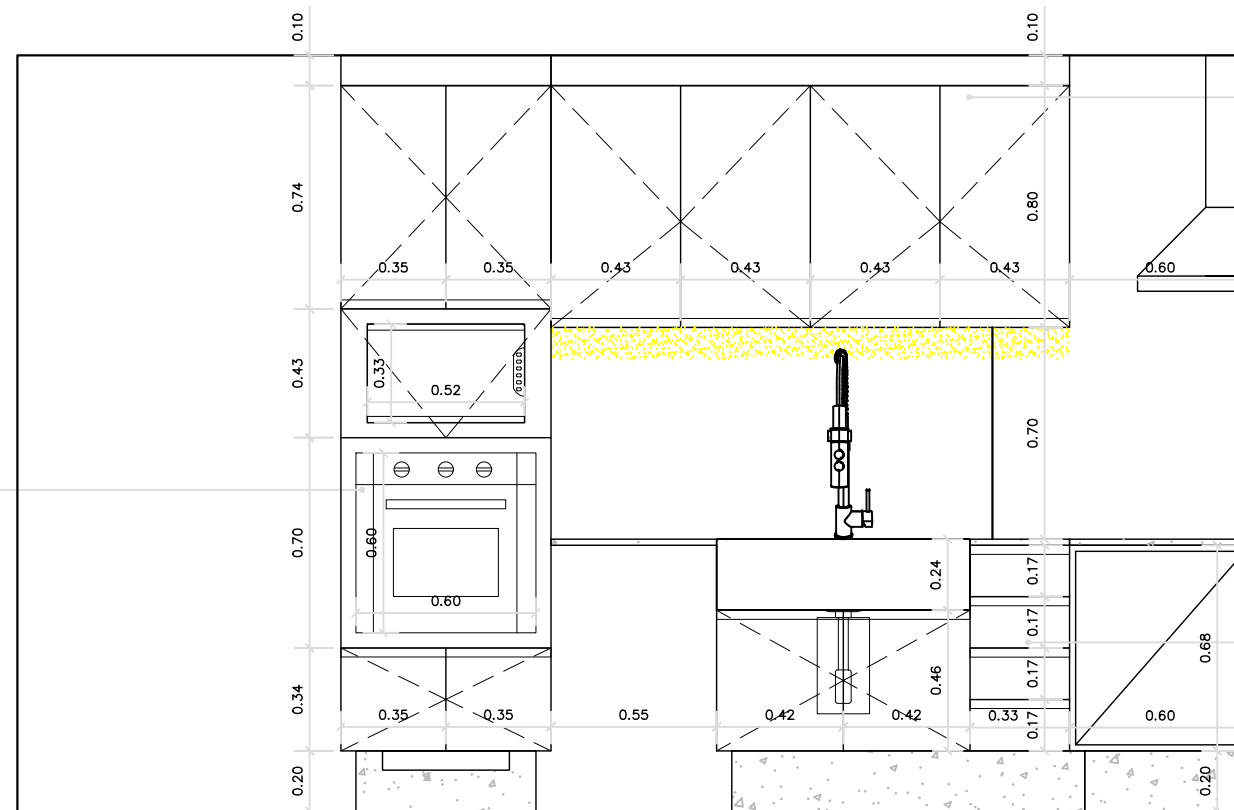

ARMÁRIO SUSPENSO EM  
MDF BRANCO DIAMANTE FOSCO  
COM ILUMINAÇÃO LED  
4 PORTAS DE ABRIR  
CAVA NA MARCENARIA

ARMÁRIO EM MDF AZUL SECRETO  
2 PORTAS DE ABRIR  
4 GAVETAS  
CAVA NA MARCENARIA

**ELEVAÇÃO 01**  
ESC.1:25

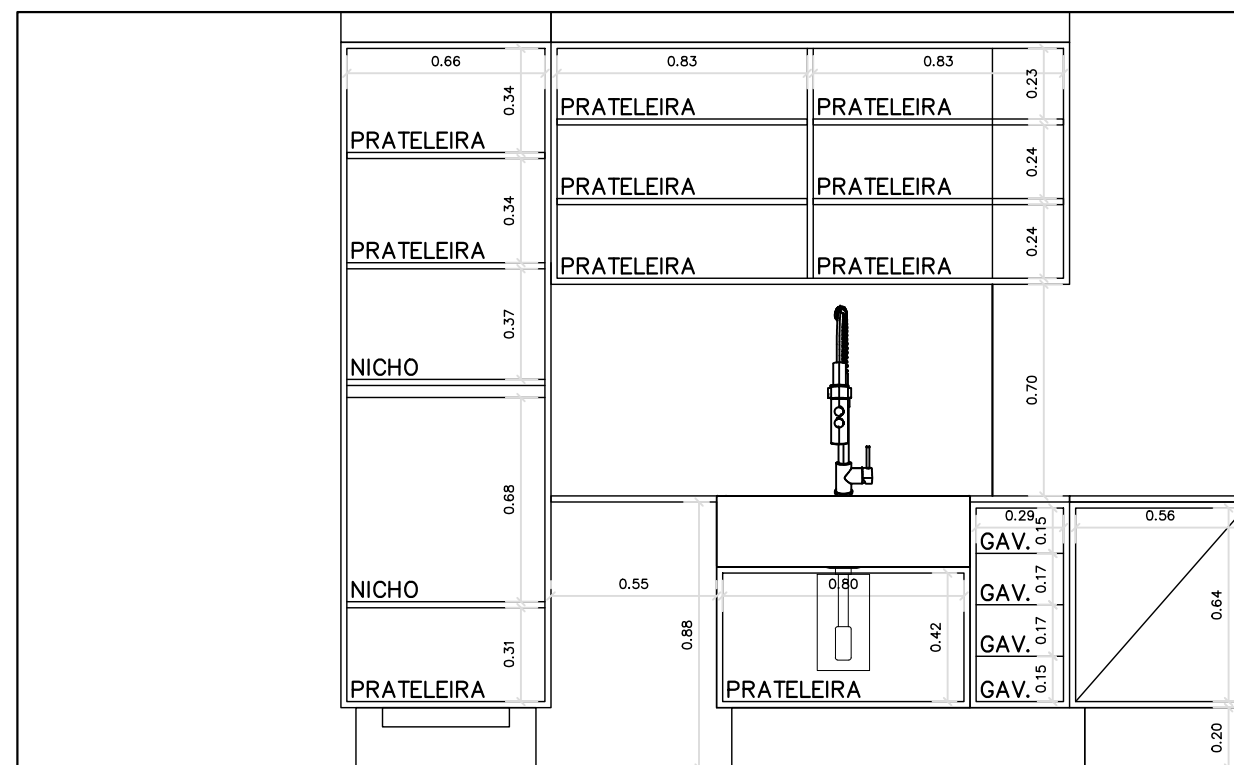

**ELEVAÇÃO 01 – INTERNO**  
ESC.1:25

CLIENTE:

PROJETO:

COZINHA E ÁREA DE SERVIÇO

DESENHO:

ELEVAÇÃO 01

DATA

25/03/2022

ESCALA


1:25

FOLHA

09B


TOTAL REV.

05 00

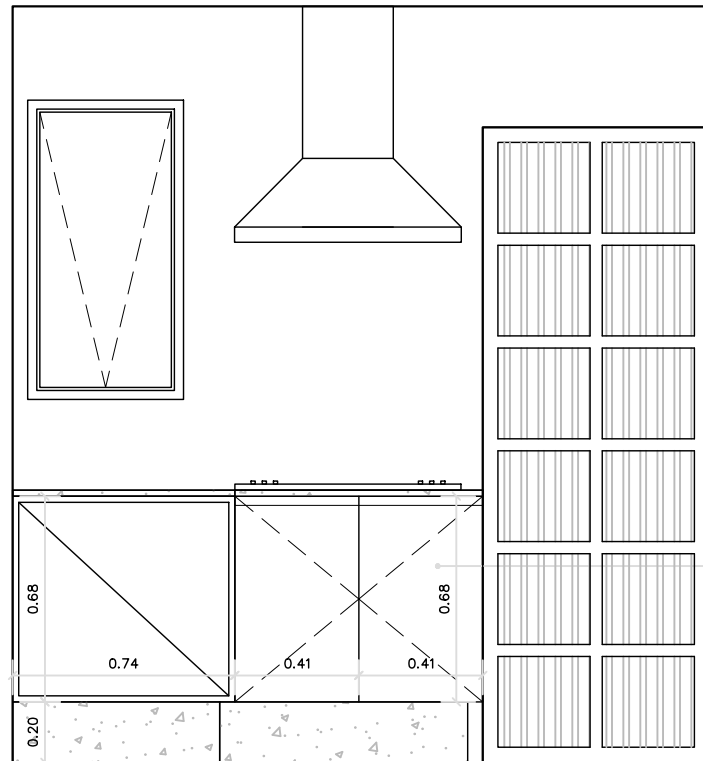


**ELEVAÇÃO 02**  
ESC.1: 25

ARMÁRIO EM MDF AZUL SECRETO  
2 PORTAS ABRIR  
CAVA NA MARCENARIA

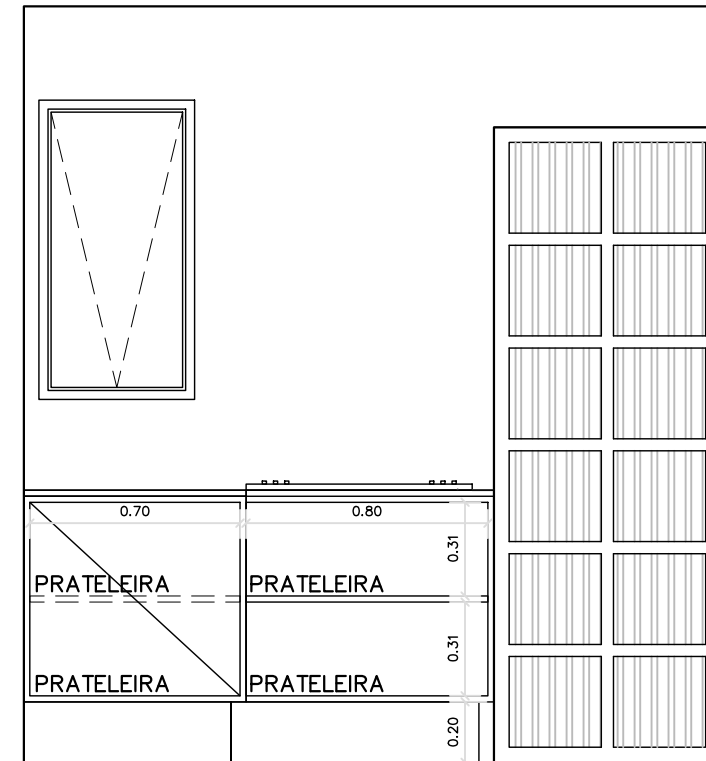

**ELEVAÇÃO 02 – INTERNO**  
ESC.1: 25

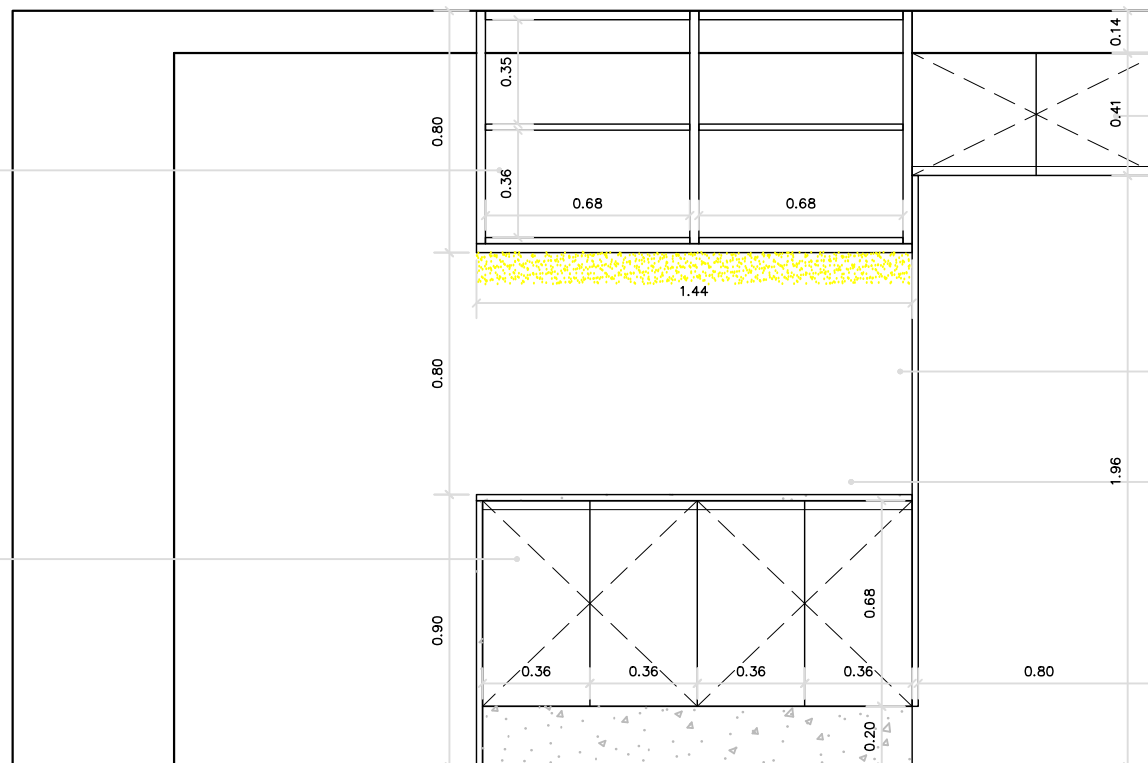

**ELEVAÇÃO 03**  
ESC.1: 25

ESTANTE SUSPensa EM  
SERRALHERIA PRETA  
COM ILUMINAÇÃO LED  
PRATELEIRAS EM MDF  
BRANCO  
DIAMANTE FOSCO

ARMÁRIO EM MDF  
AZUL SECRETO  
4 PORTAS DE ABRIR  
CAVA NA MARCENARIA

ARMÁRIO  
EM MDF BRANCO  
DIAMANTE FOSCO  
2 PORTAS DE ABRIR  
CAVA NA MARCENARIA

LATERAL GELADEIRA  
EM MDF BRANCO  
DIAMANTE FOSCO

BANCADA EM  
QUARTZO BRANCO  
TAMPO E LATERAL  
COM TORRE ELÉTRICA

CLIENTE: \_\_\_\_\_

PROJETO: \_\_\_\_\_

COZINHA E ÁREA DE SERVIÇO

DESENHO: \_\_\_\_\_

ELEVAÇÃO 02 E 03

DATA: \_\_\_\_\_ ESCALA: \_\_\_\_\_

25/03/2022 1:25


FOLHA

090

TOTAL REV.

05 00



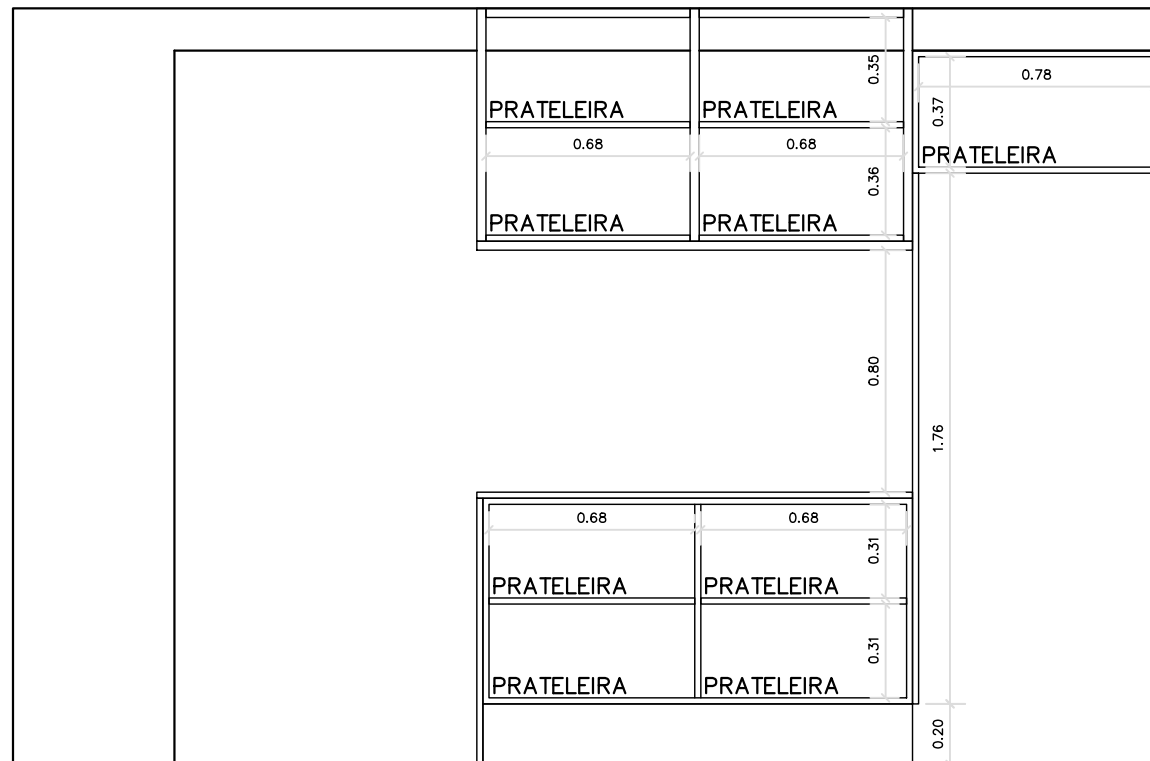


**ELEVAÇÃO 03 – INTERNO**  
ESC.1: 25


ESTANTE SUSPensa EM  
SERRALHERIA PRETA  
COM ILUMINAÇÃO LED  
PRATELEIRAS EM MDF  
BRANCO  
DIAMANTE FOSCO

FUNDO EM MDF BRANCO  
DIAMANTE FOSCO

FUNDO RECUADO 25cm  
EM MDF AZUL SECRETO

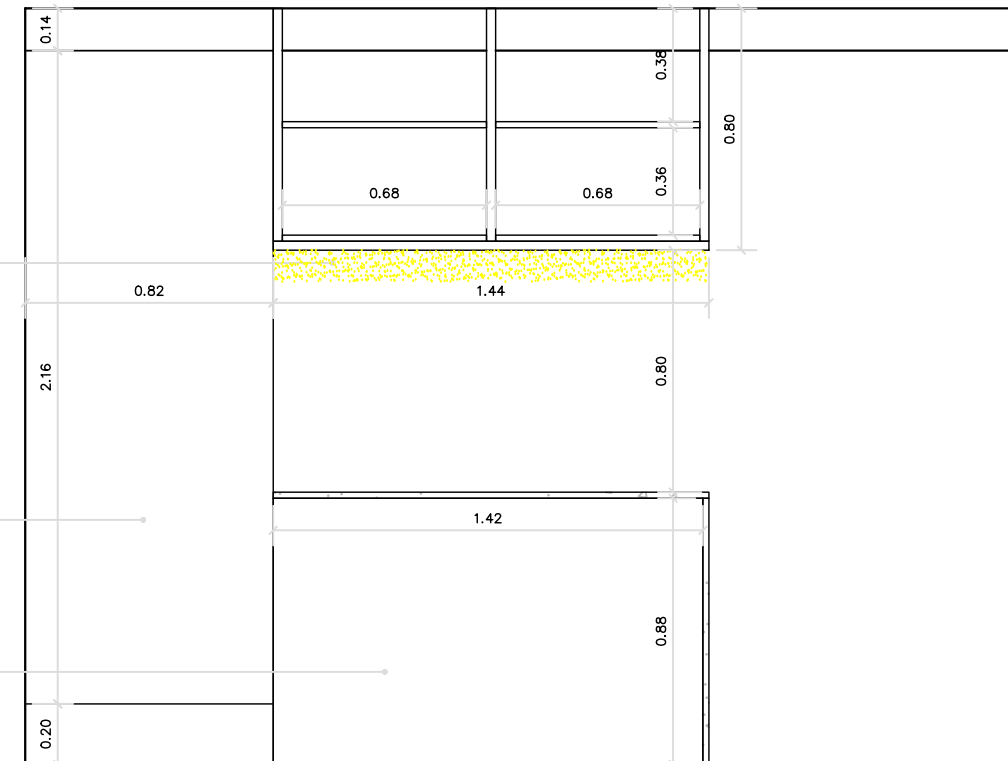

**ELEVAÇÃO 04**  
ESC.1: 25

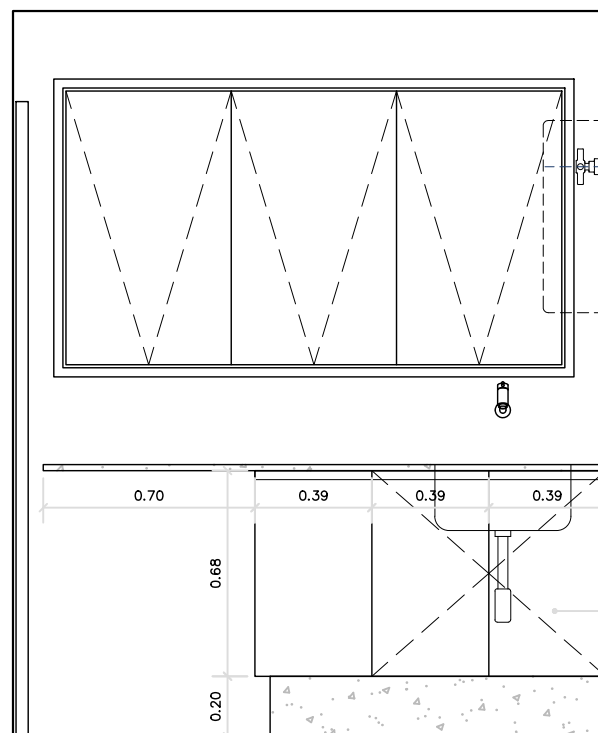

ARMÁRIO EM MDF AZUL SECRETO  
2 PORTAS DE ABRIR  
1 GAVETÃO LIXO EMBUTIDO  
CAVA NA MARCENARIA

**ELEVAÇÃO 05**  
ESC.1: 25

CLIENTE:

PROJETO:

COZINHA E ÁREA DE SERVIÇO

DESENHO:

ELEVAÇÃO 03, 04 E 05

DATA

25/03/2022

ESCALA


1:25

FOLHA


09D

TOTAL REV.

05 00

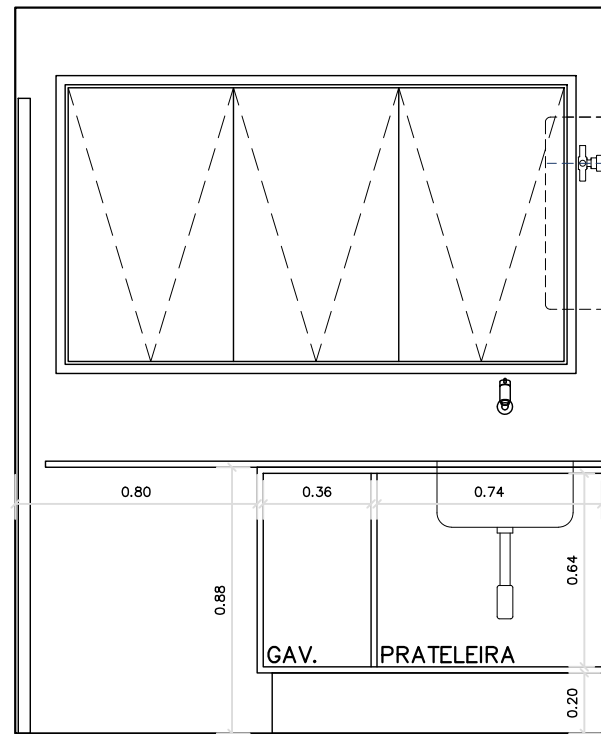


**ELEVAÇÃO 05 – INTERNO**  
ESC.1: 25

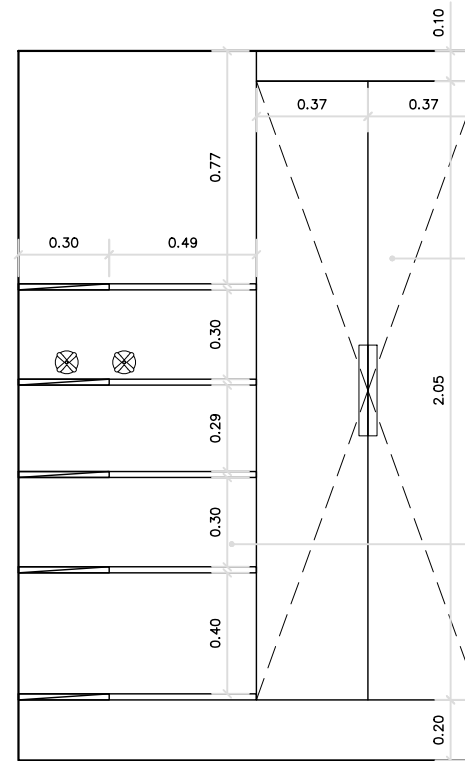


**ELEVAÇÃO 06**  
ESC.1: 25

ARMÁRIO EM MDF  
BRANCO DIAMANTE FOSCO  
2 PORTAS DE ABRIR  
PARA VASSOURA, ESCADA E TÁBUA  
CAVA NA MARCENARIA

PRATELEIRAS EM MDF  
BRANCO DIAMANTE FOSCO

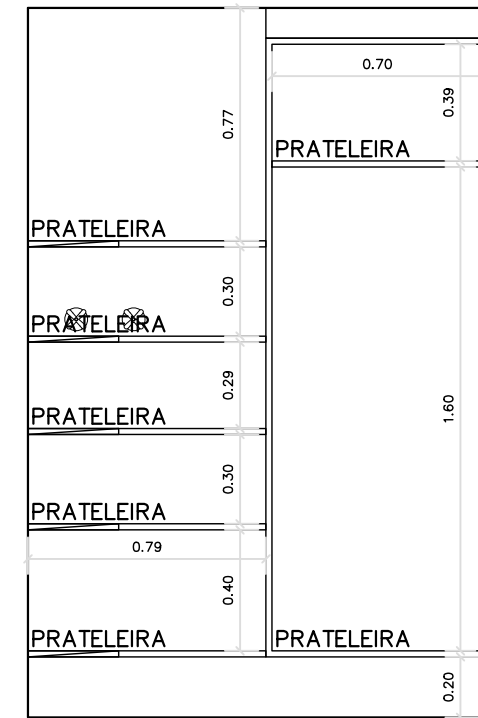

**ELEVAÇÃO 06 – INTERNO**  
ESC.1: 25

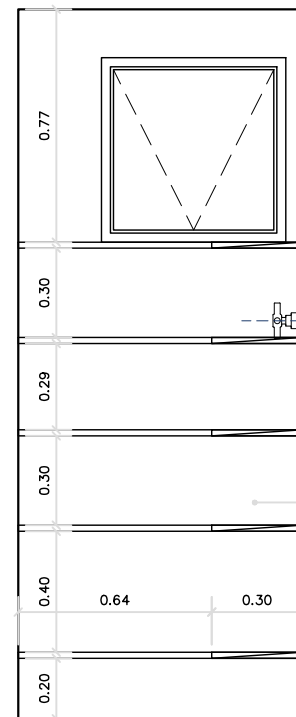

**ELEVAÇÃO 07**  
ESC.1: 25

PRATELEIRAS EM MDF  
BRANCO DIAMANTE FOSCO

CLIENTE:

PROJETO:

COZINHA E ÁREA DE SERVIÇO

DESENHO:

ELEVAÇÃO 05, 06 E 07

DATA

25/03/2022

ESCALA


1:25

FOLHA

09E

TOTAL REV.

05 00

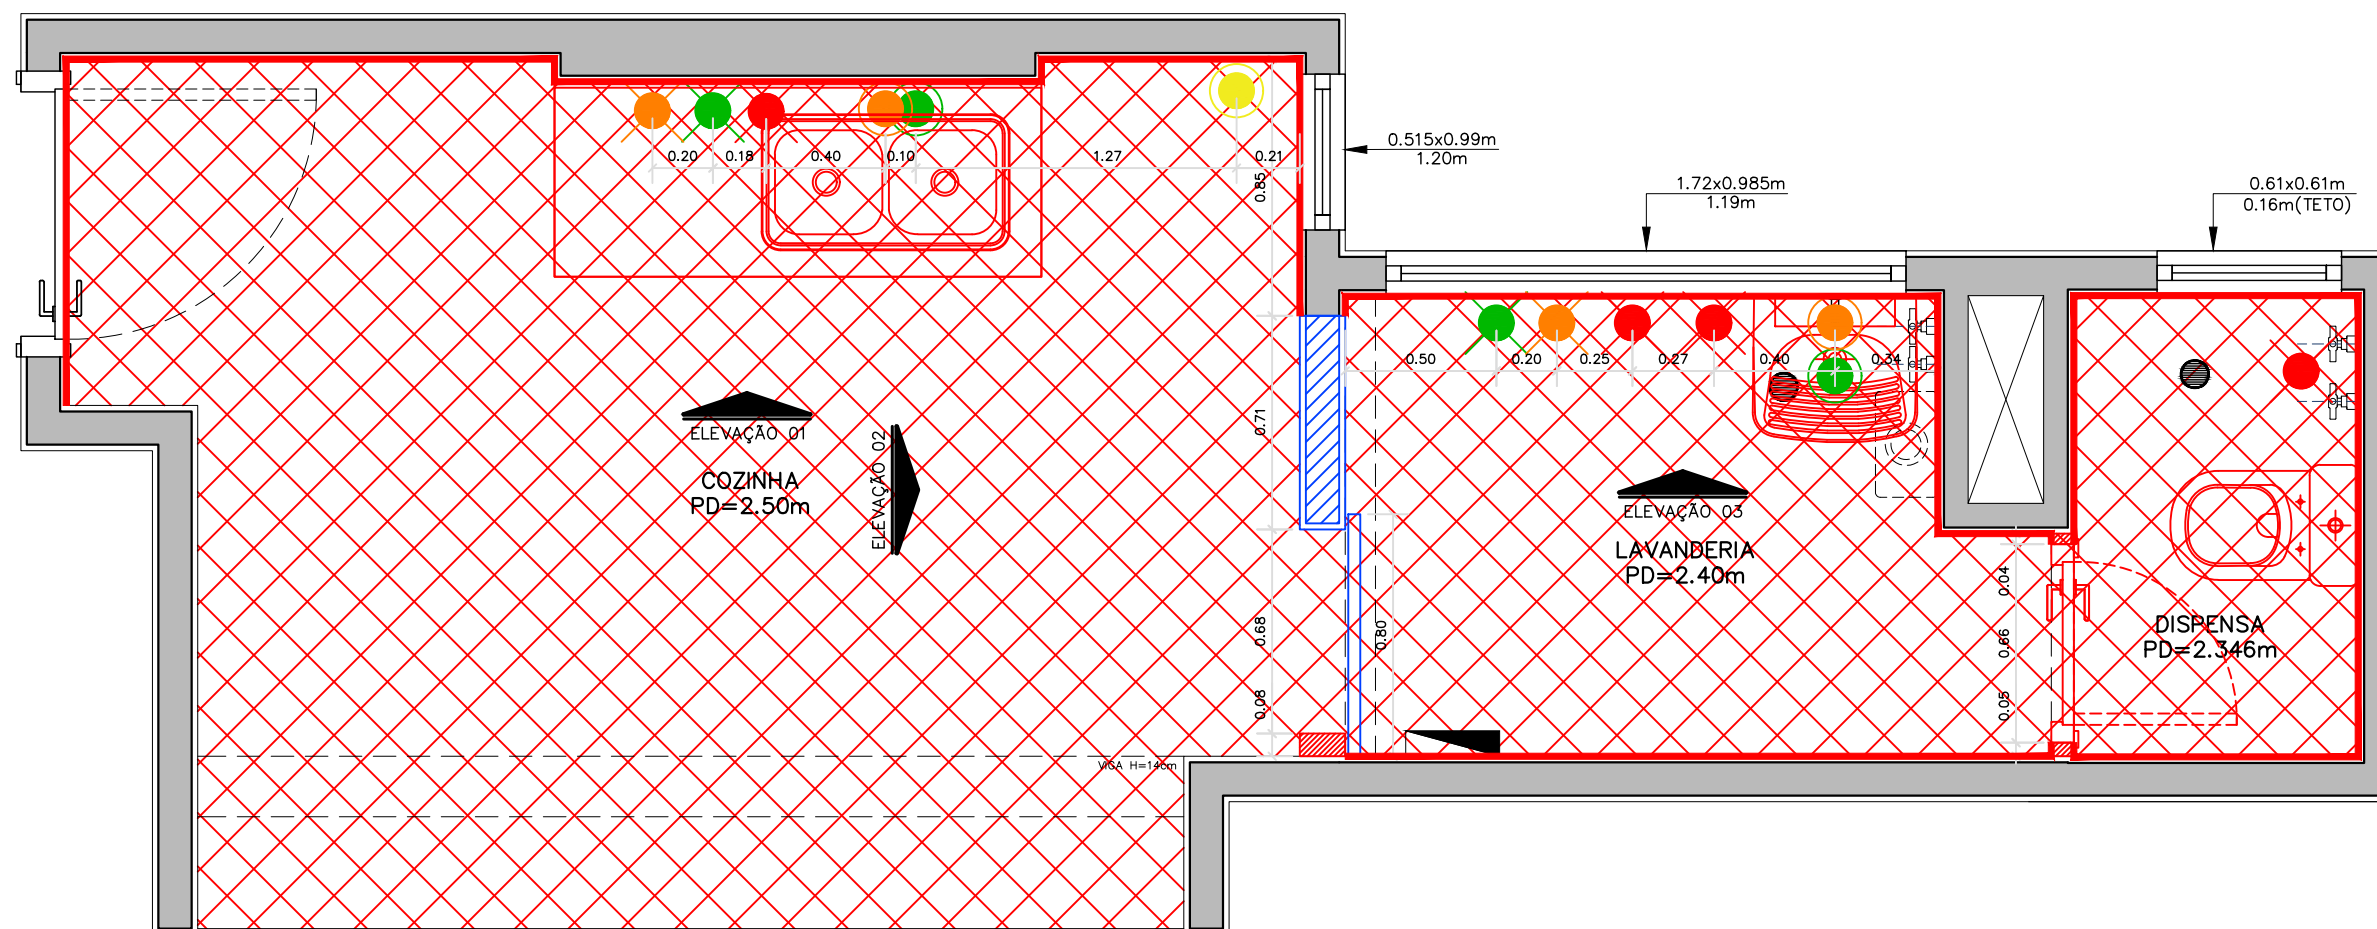


**PLANTA DE DEMOLIR E CONSTRUIR**  
 ESC.1:25


LEGENDA	DEMOLIR	CONSTRUIR
	ALVENARIA A DEMOLIR	
	ALVENARIA EXISTENTE	
	DRYWALL A CONSTRUIR	
	RETIRAR REVESTIMENTO DO PISO A=15,55m <sup>2</sup>	
	EMASSAR PAREDES A=33,80m <sup>2</sup>	
	REVESTIMENTO A MANTER A=4,15m <sup>2</sup>	
	PONTO DE GÁS A MANTER	
	PONTO DE ÁGUA A CONSTRUIR	
	PONTO DE ESGOTO A CONSTRUIR	
		PONTO DE ÁGUA A MANTER
		PONTO DE ESGOTO A MANTER
		PONTO DE ÁGUA / ESGOTO A DEMOLIR
		RALO EXISTENTE
	IMPERMEABILIZAR PISO DAS ÁREAS MOLHADAS: COZINHA, ÁREA DE SERVIÇO E DISPENSA  RETIRAR BANCADA DOS BANHEIROS, COZINHA E TANQUE  RETIRAR PORTA ÁREA DE SERVIÇO E DISPENSA  SUBSTITUIR RALO COMUM POR RALO SQUARE NO BANHEIRO	

CLIENTE: \_\_\_\_\_  
 PROJETO: \_\_\_\_\_  
 COZINHA E ÁREA DE SERVIÇO  
 DESENHO: \_\_\_\_\_  
 PLANTA DE DEMOLIR E CONSTRUIR  
 DATA: 29/03/2022 ESCALA: 1:25

FOLHA	
03A	
TOTAL	REV.
02	00

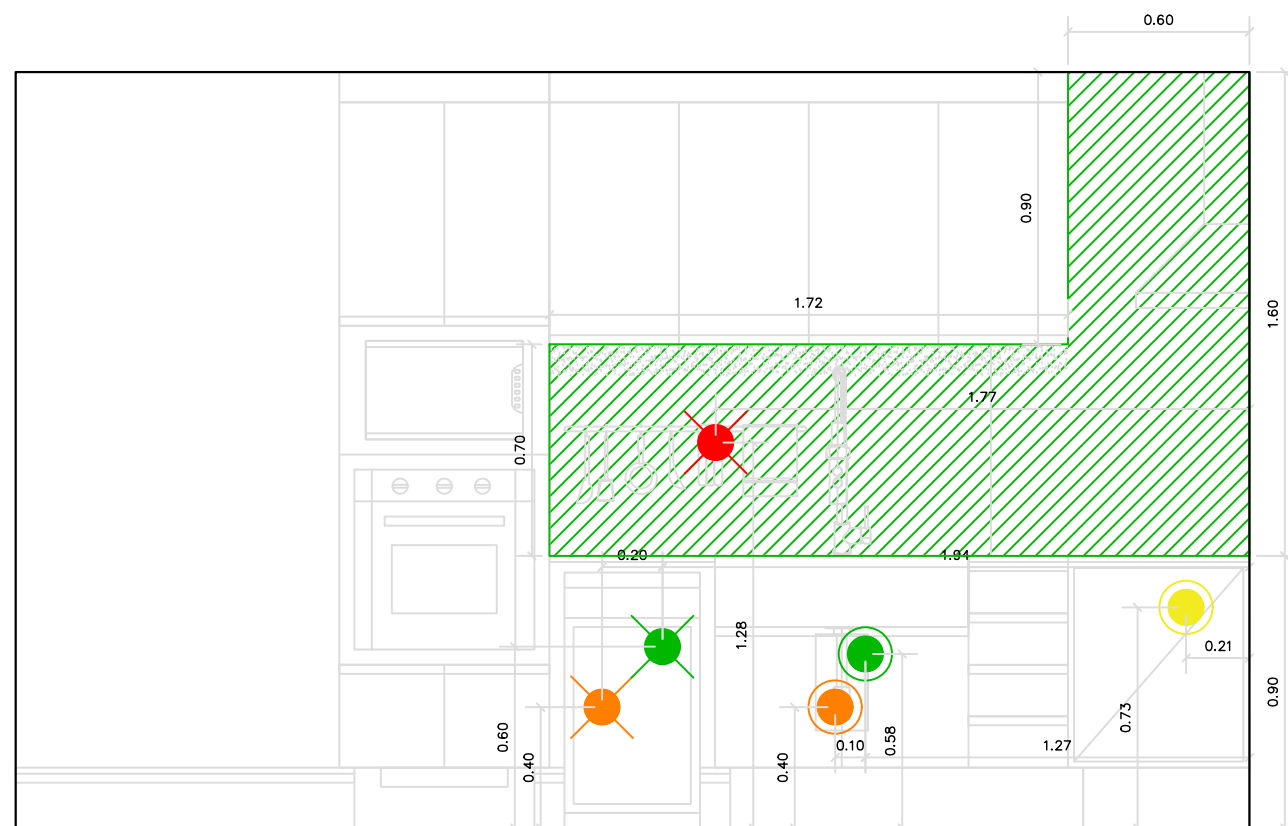


**ELEVAÇÃO 01**  
ESC.1: 25

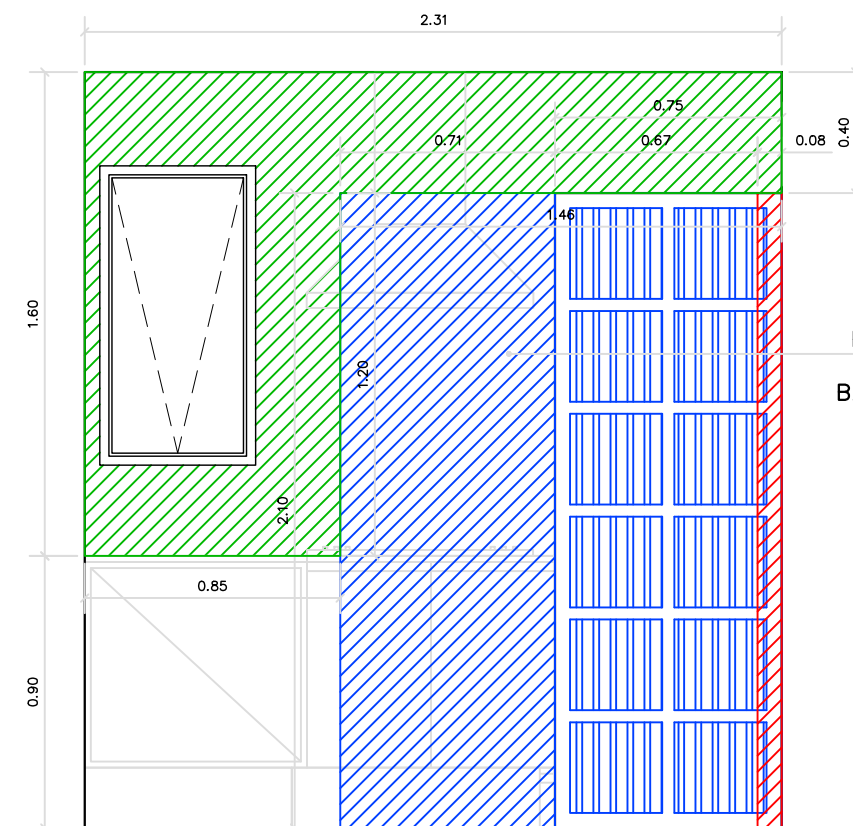

**ELEVAÇÃO 02**


PREVER REFORÇO PARA  
INSTALAÇÃO DE COIFA,  
BANCADA E MARCENARIA

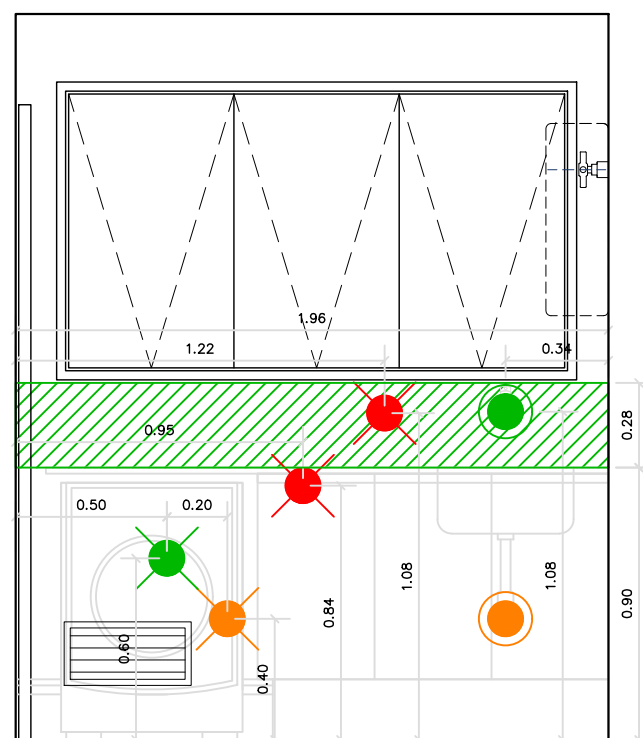





**ELEVAÇÃO 03**  
ESC.1: 25

CLIENTE: \_\_\_\_\_  
 PROJETO: \_\_\_\_\_  
 COZINHA E ÁREA DE SERVIÇO  
 DESENHO: \_\_\_\_\_  
 ELEVAÇÃO 01, 02 E 03  
 DATA: 29/03/2022 ESCALA: 1:25

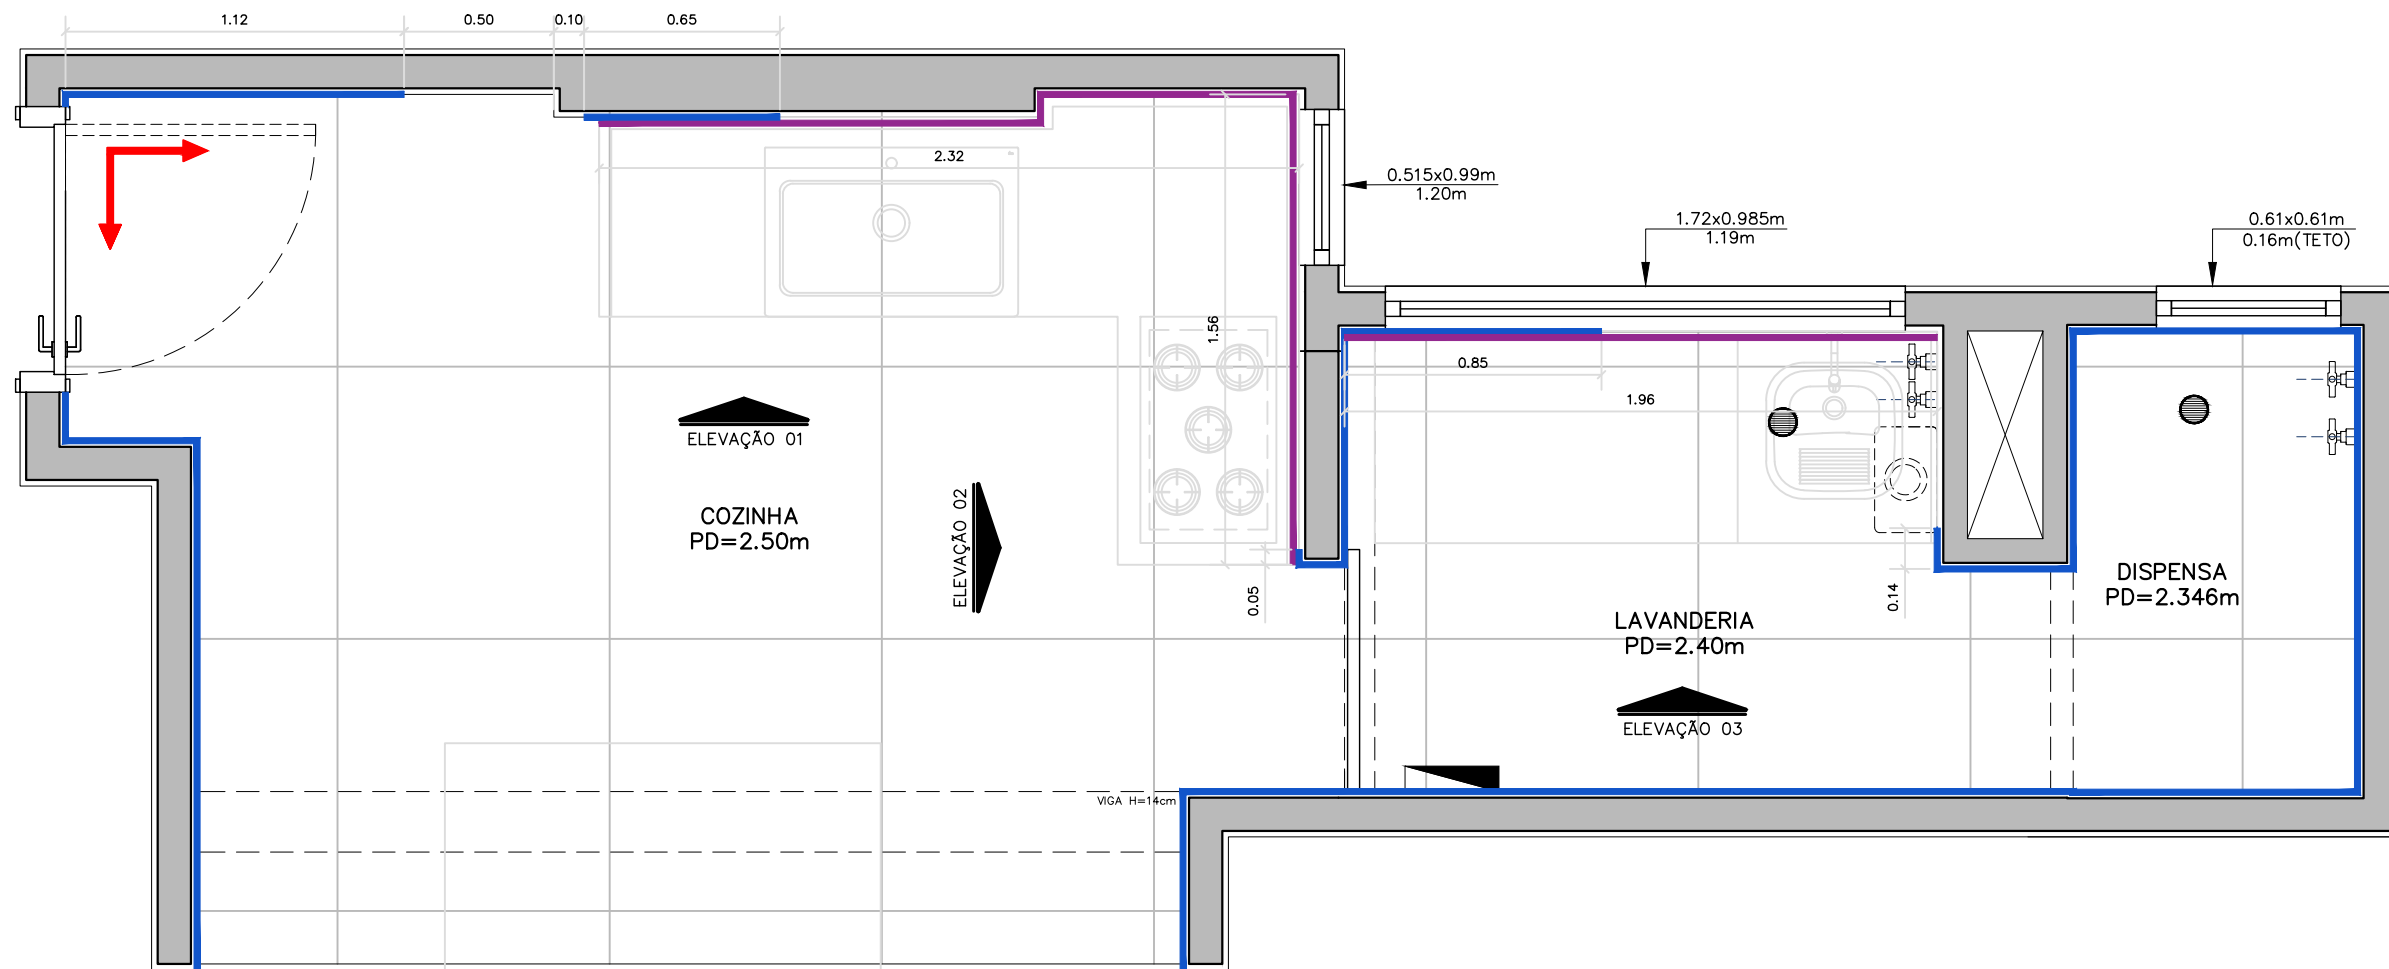FOLHA	
03B	
TOTAL	REV.
02	00

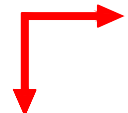

PLANTA DE PAGINAÇÃO DE PISO  
ESC.1: 25

CODIGO	DESCRIÇÃO	MEDIDAS	LOCALIZAÇÃO
	INICIO DE ASSENTAMENTO DE PISO		
	SUPERQUADRA CONCRETO NAT RET PORTOBELLO	0,90x0,90m	PISO COZINHA, A.S. E DISPENSA
	REVESTIMENTO PORTOBELLO LIVERPOOL WHITE BR REJUNTE PRETO	0,24x0,07m	COZINHA E A.S.
	RODAPÉ UNIVERSAL 20cm F20 PORTINARI	14,30mL 12 RÉGUAS DE 1,20m	COZINHA, A.S. E DISPENSA
	RALO COMUM	15X15cm	A.S. E DISPENSA

CLIENTE:

PROJETO:

COZINHA E ÁREA DE SERVIÇO

DESENHO:

PLANTA DE PAGINAÇÃO DE PISO


DATA  
29/03/2022

ESCALA  
1:25

FOLHA

04A


TOTAL REV.  
02 00

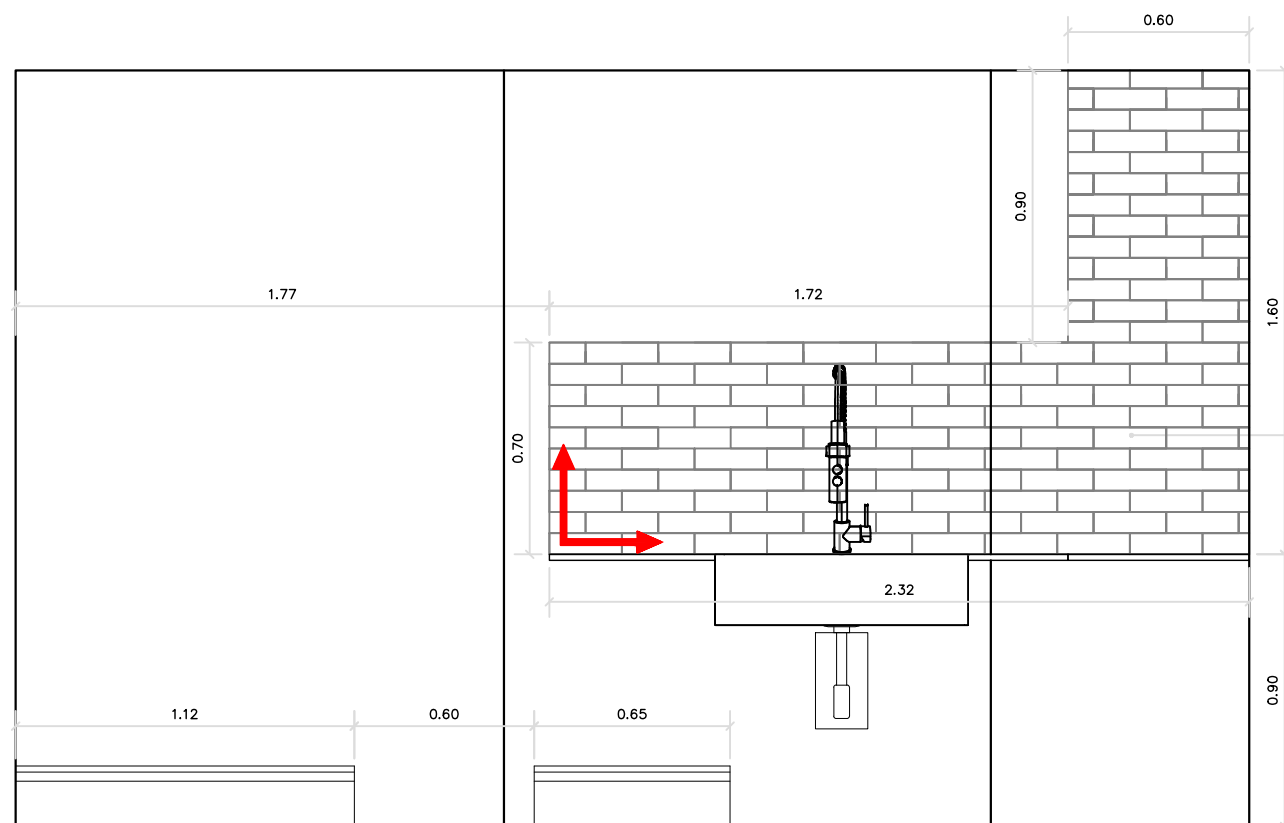


**ELEVAÇÃO 01**  
ESC.1: 25

REVESTIMENTO PORTOBELLO  
LIVERPOOL WHITE BR  
REJUNTE PRETO

REVESTIMENTO PORTOBELLO  
LIVERPOOL WHITE BR  
REJUNTE PRETO

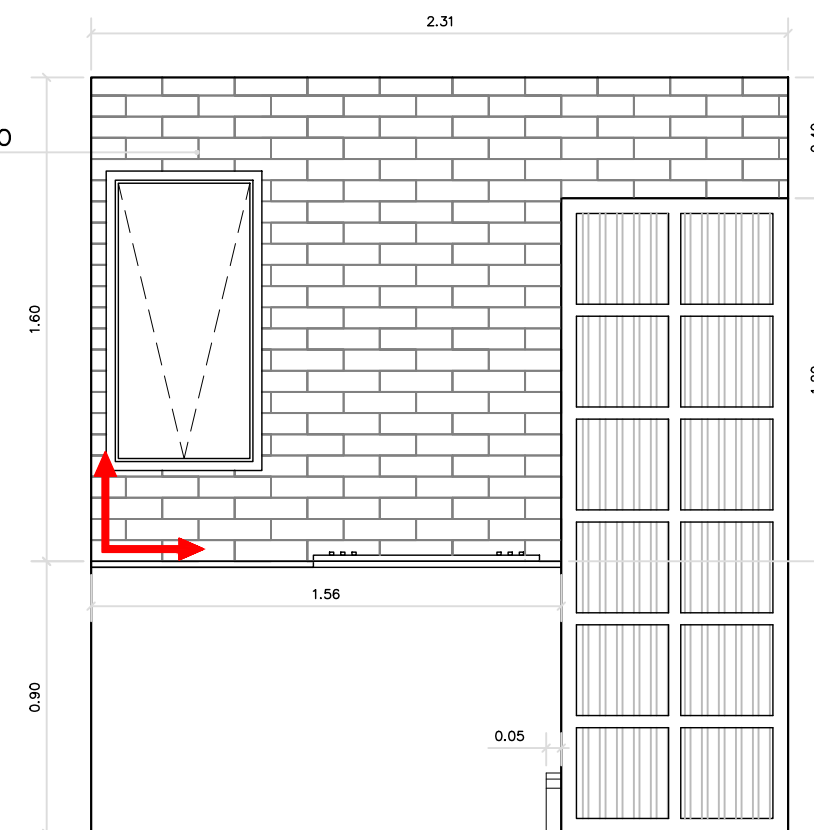

**ELEVAÇÃO 02**  
ESC.1: 25

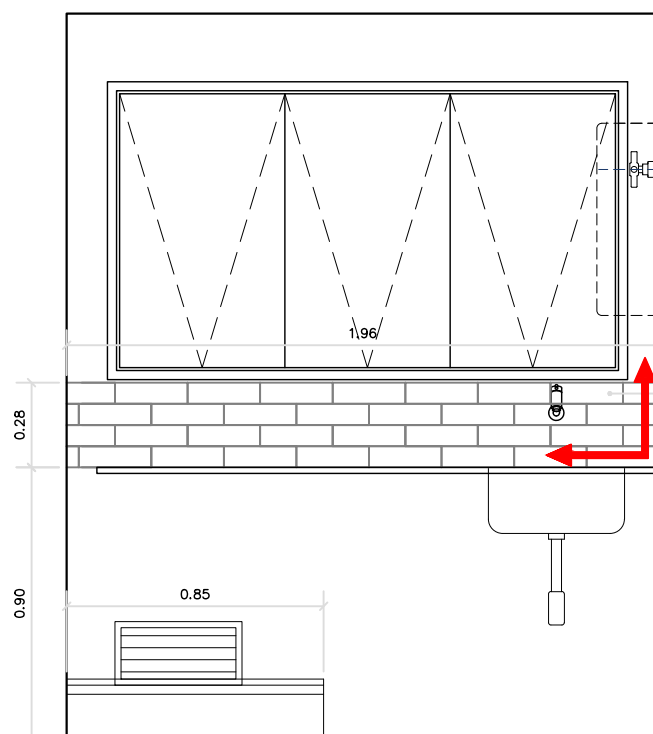

**ELEVAÇÃO 05**  
ESC.1: 25

REVESTIMENTO  
PORTOBELLO LIVERPOOL WHITE BR  
REJUNTE PRETO

CLIENTE:

PROJETO:

COZINHA E ÁREA DE SERVIÇO

DESENHO:

ELEVAÇÃO 01, 02 E 03

DATA

29/03/2022

ESCALA


1:25

FOLHA

04B

TOTAL REV.

02 00

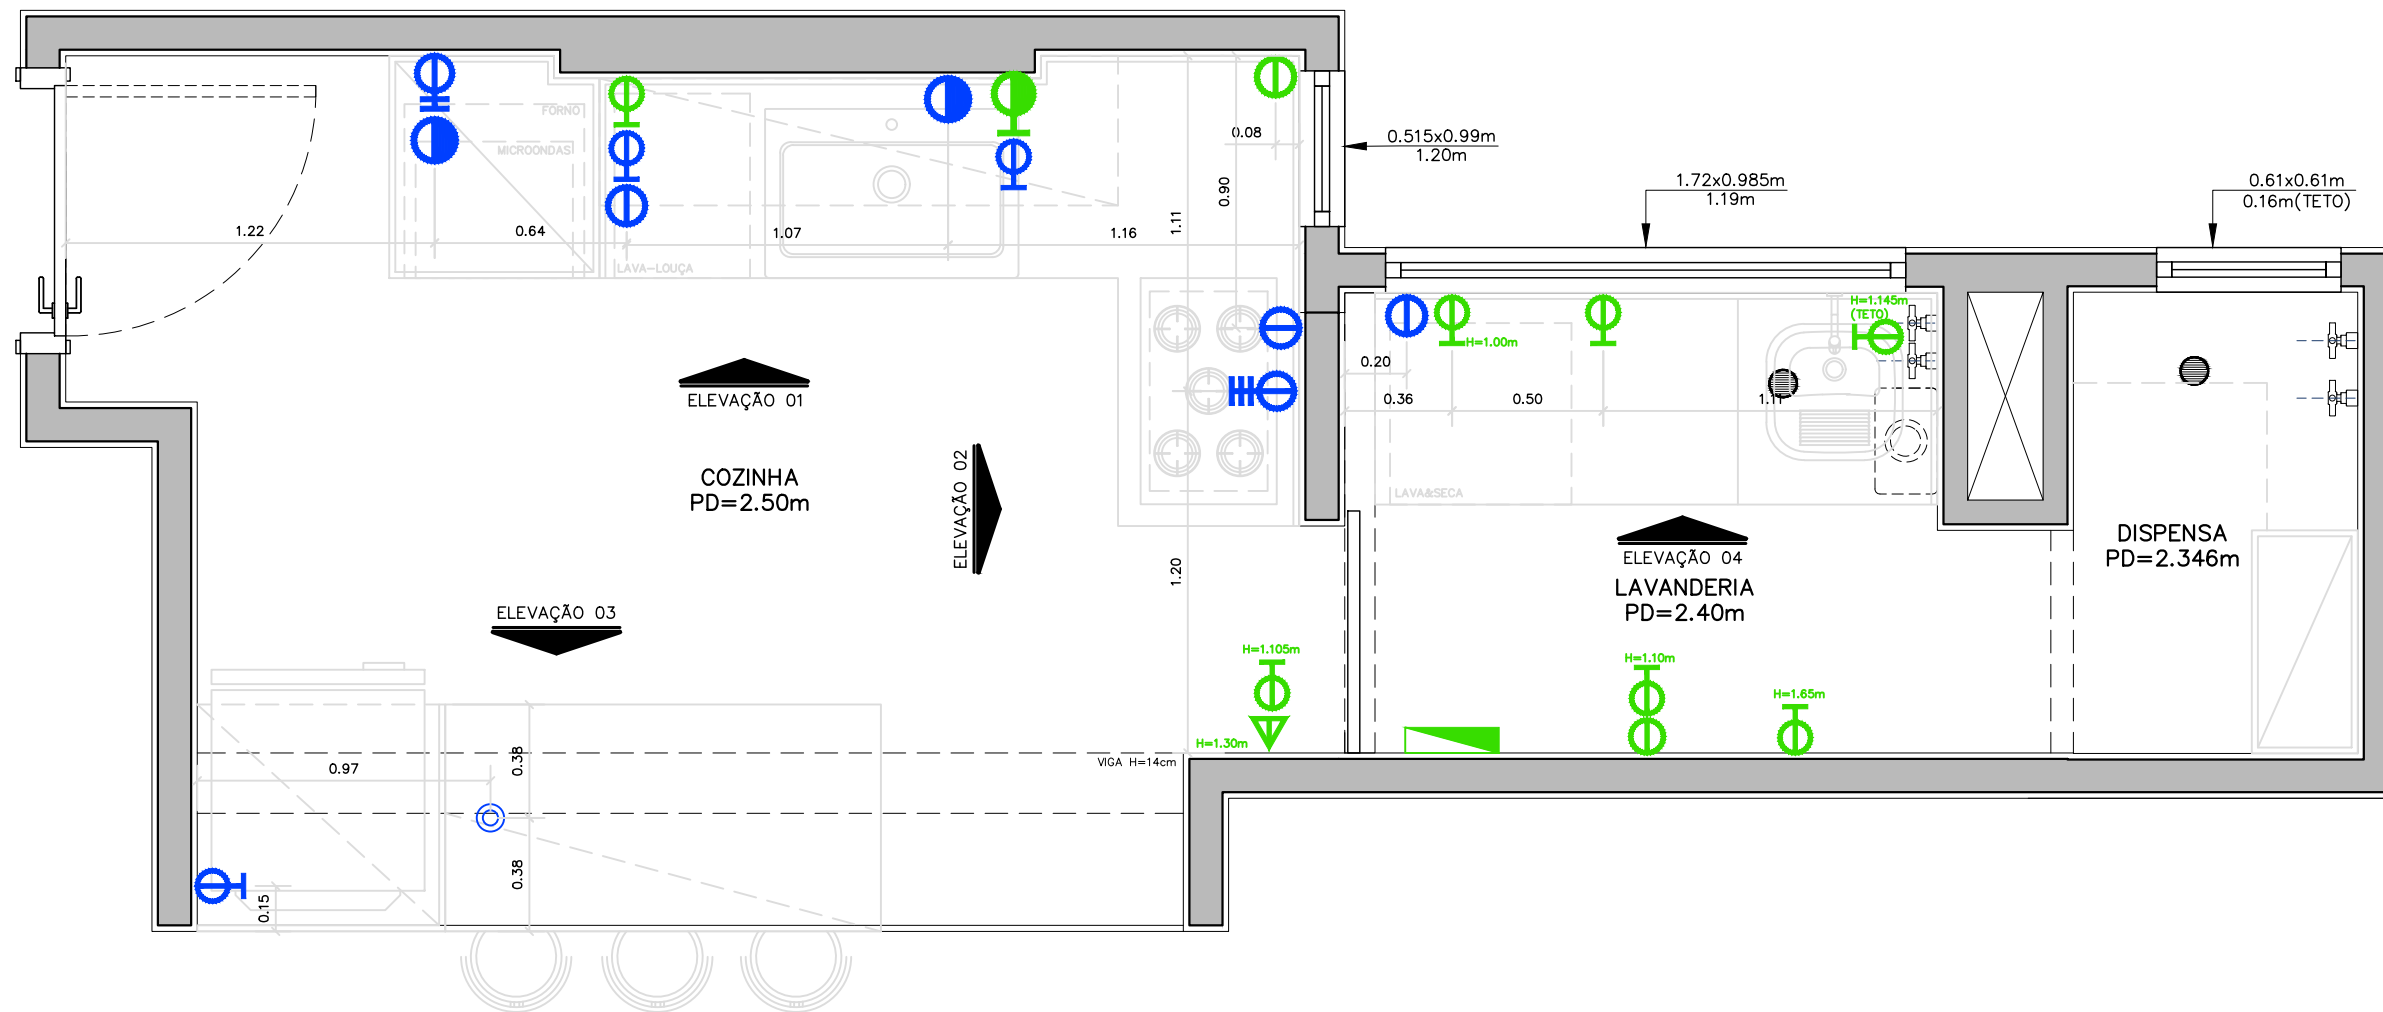


**PLANTA DE ELÉTRICA**  
 ESC.1: 25

LEGENDA      MANTER      ELIMINAR      NOVA


⊖	TOMADA SIMPLES 110V BAIXA 4x2(H=0,33cm)	⊖	TOMADA SIMPLES 220V BAIXA 4x2(H=0,33cm)
⊖ <sup>2</sup>	TOMADA DUPLA 110V BAIXA 4x2(H=0,33cm)	⊖	TOMADA SIMPLES 220V MÉDIA 4x2(H=1,15cm)
⊖	TOMADA SIMPLES 110V MÉDIA 4x2(H=1,11cm)	⊙	DEIXAR FIAÇÃO PARA TORRE ELÉTRICA NA BANCADA
⊖ <sup>2</sup>	TOMADA DUPLA 110V MÉDIA 4x2(H=1,11cm)	▽	INTERFONE
⊖	TOMADA SIMPLES 110V MÉDIA ALTA 4x2(H=1,40cm)	▮	QUADRO DE LUZ
⊖	TOMADA SIMPLES 110V ALTA 4x2(H=VER ELEVACÃO)	⊖	TOMADA

CLIENTE: \_\_\_\_\_  
 PROJETO: \_\_\_\_\_  
 COZINHA E ÁREA DE SERVIÇO  
 DESENHO: \_\_\_\_\_  
 PLANTA DE ELÉTRICA  
 DATA: 30/03/2022      ESCALA: 1:25


FOLHA	
05A	
TOTAL	REV.
02	00

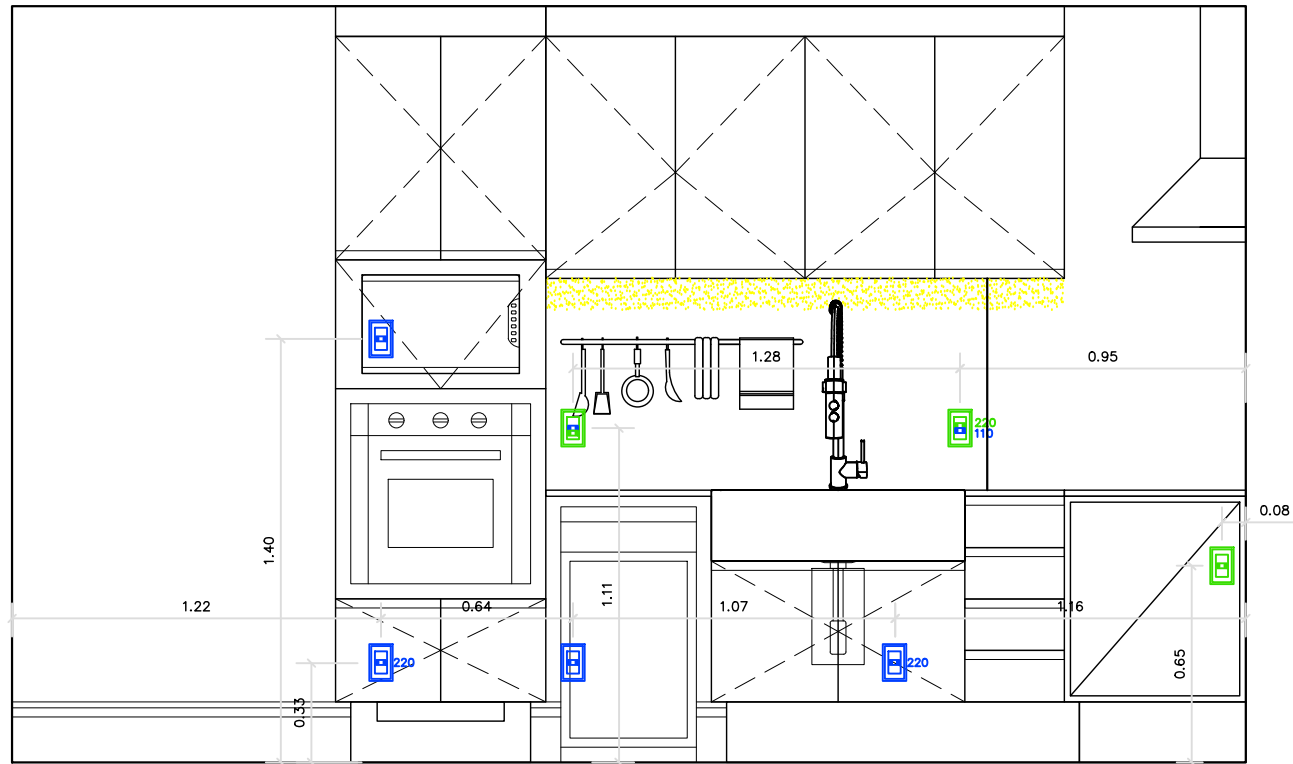

**ELEVAÇÃO 01**  
ESC.1: 25

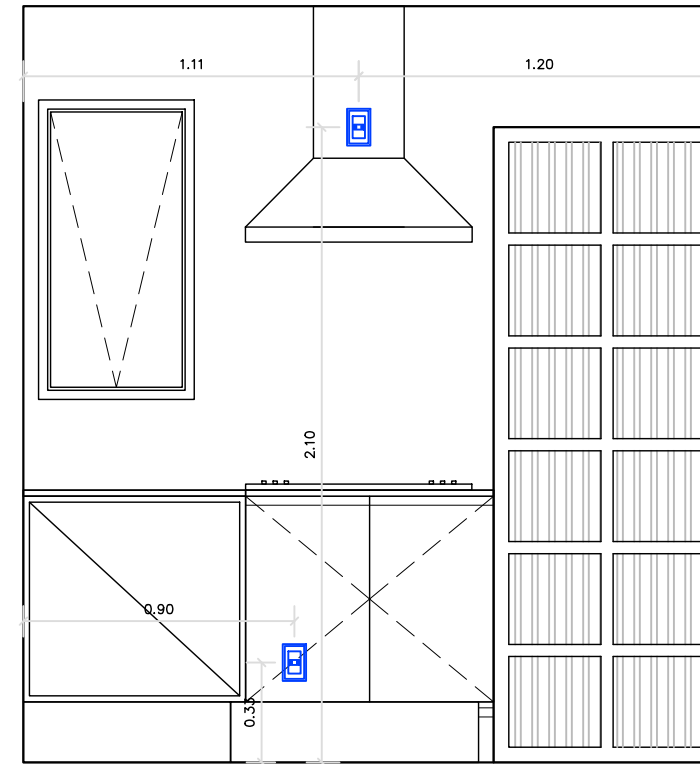


**ELEVAÇÃO 02**  
ESC.1: 25

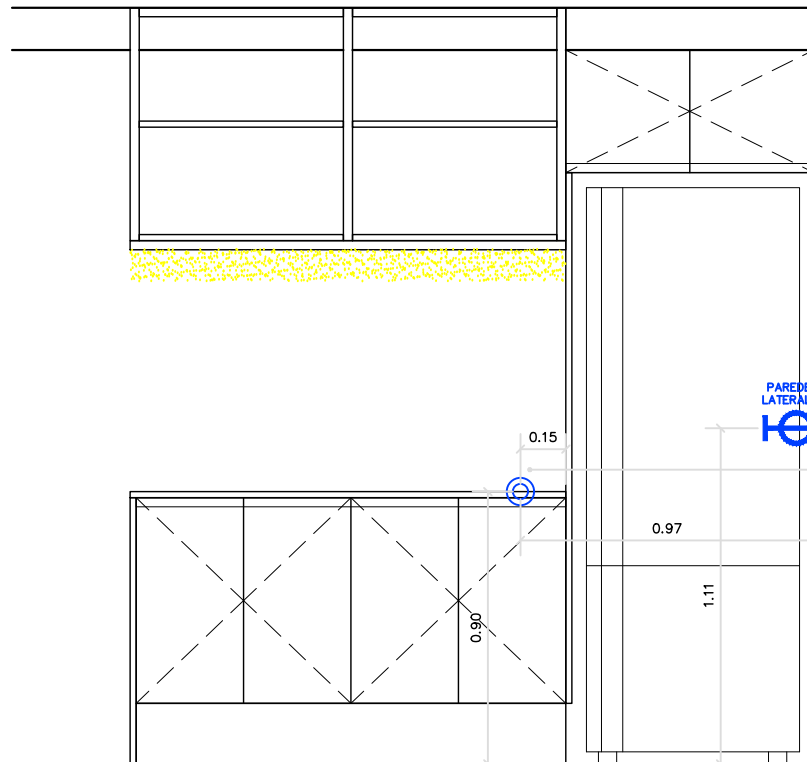

**ELEVAÇÃO 03**  
ESC.1: 25

DEIXAR FIAÇÃO PARA TORRE ELÉTRICA

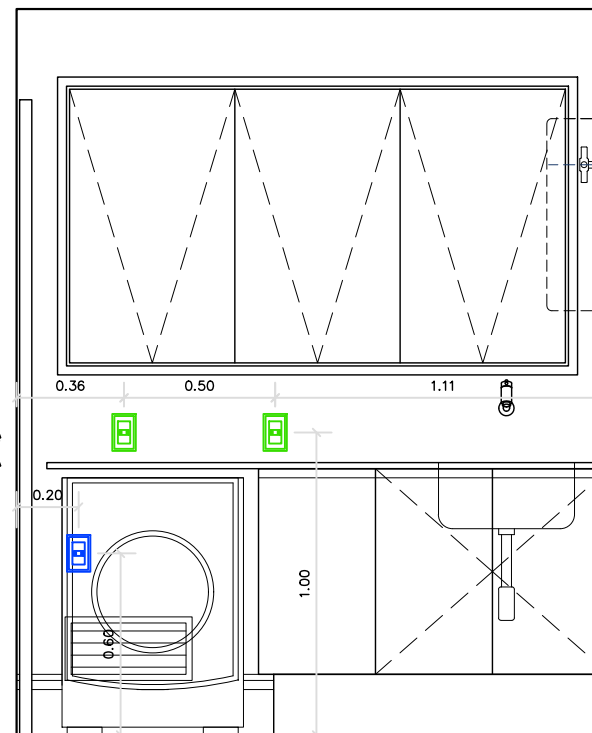


**ELEVAÇÃO 04**  
ESC.1: 25

CLIENTE: \_\_\_\_\_  
 PROJETO: \_\_\_\_\_  
 COZINHA E ÁREA DE SERVIÇO  
 DESENHO: \_\_\_\_\_  
 ELEVAÇÃO 01, 02, 03 E 04  
 DATA: 30/03/2022 ESCALA: 1:25

FOLHA	
05B	
TOTAL	REV.
02	00




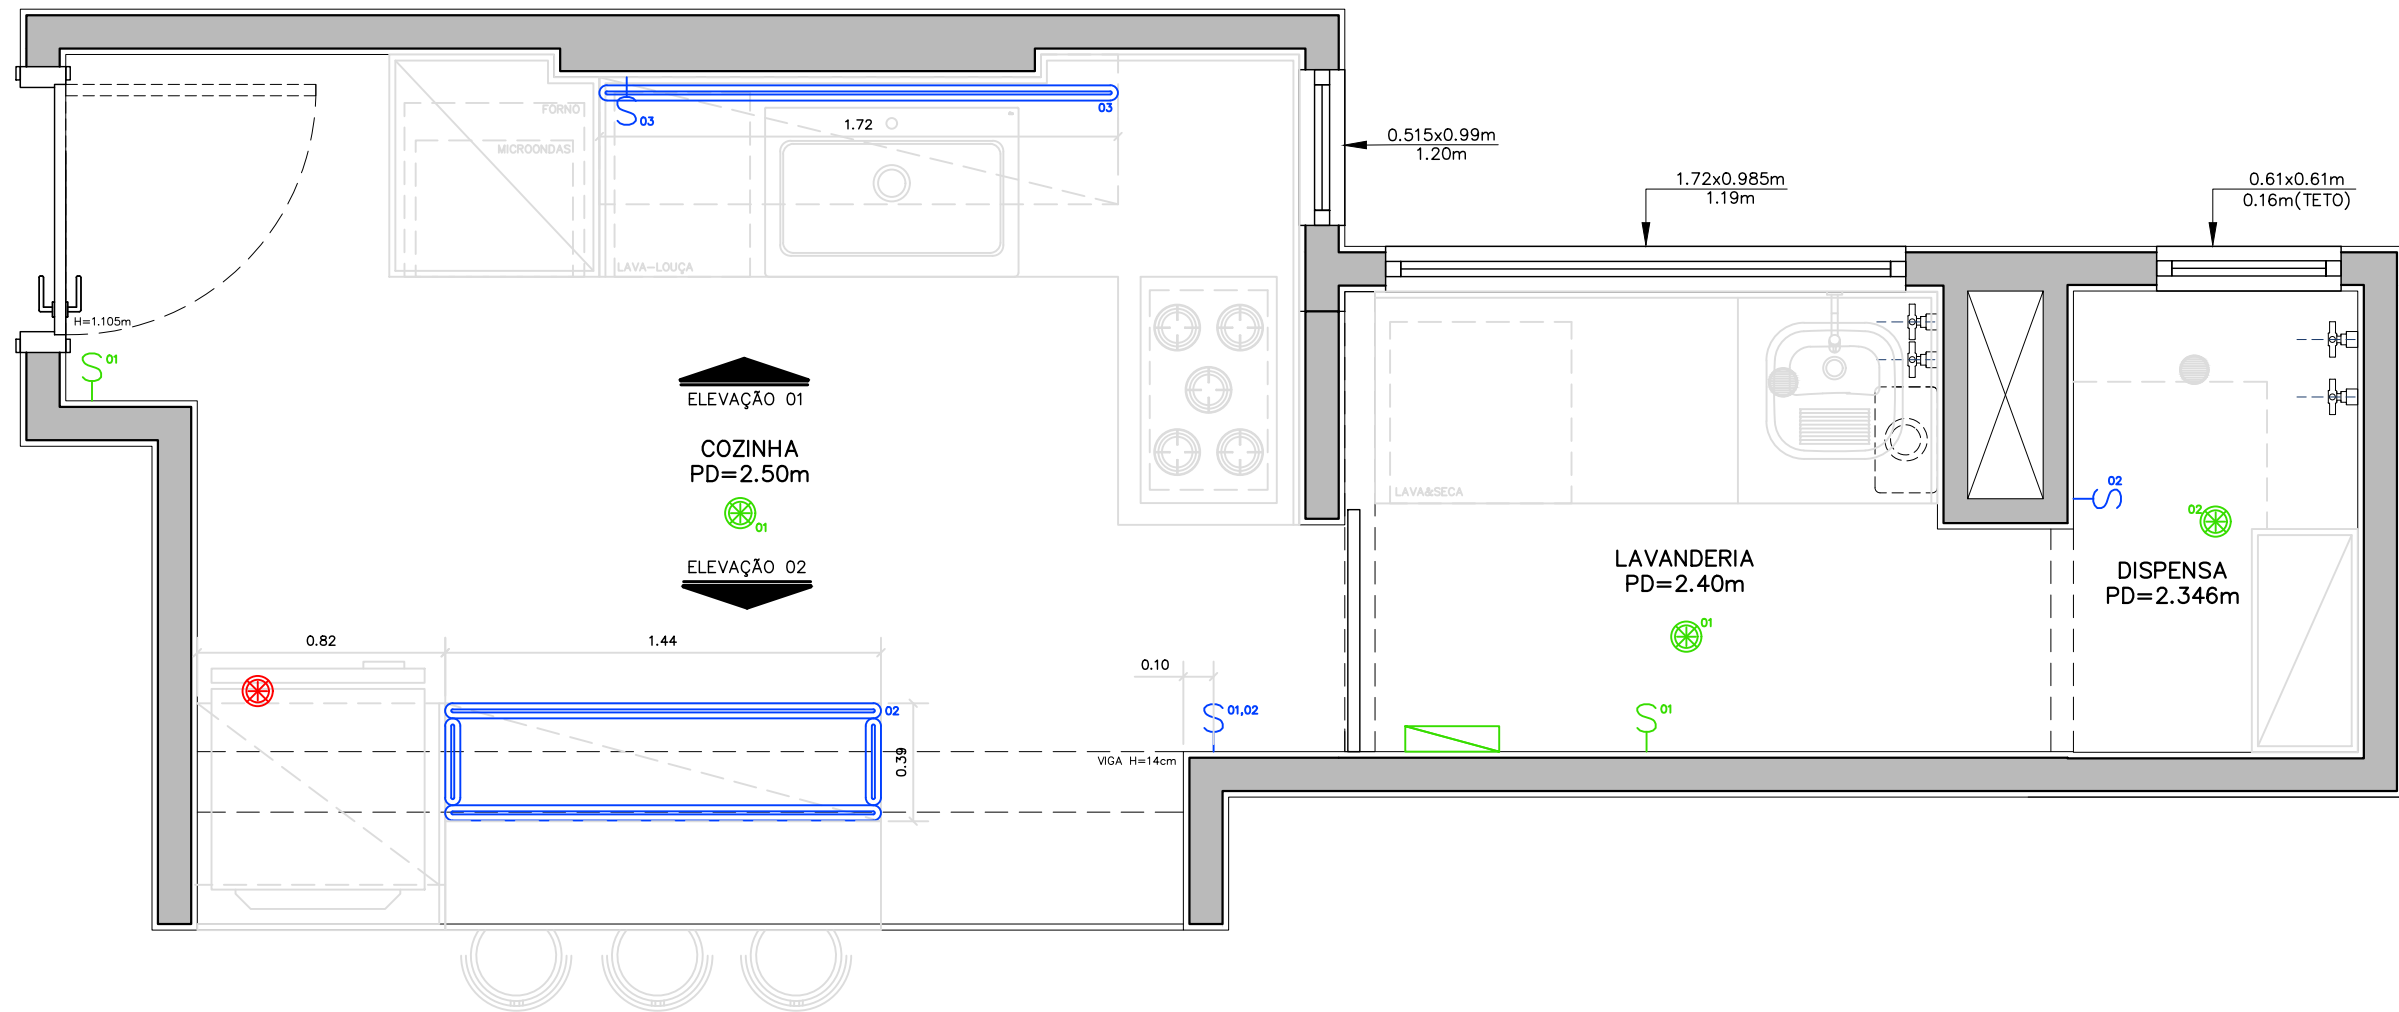

PLANTA DE ILUMINAÇÃO  
ESC.1: 25

CLIENTE: \_\_\_\_\_  
 PROJETO: \_\_\_\_\_  
 COZINHA E ÁREA DE SERVIÇO  
 DESENHO: \_\_\_\_\_  
 PLANTA DE ELÉTRICA  
 DATA: 30/03/2022 ESCALA: 1:25


FOLHA	
06A	
TOTAL	REV.
02	00

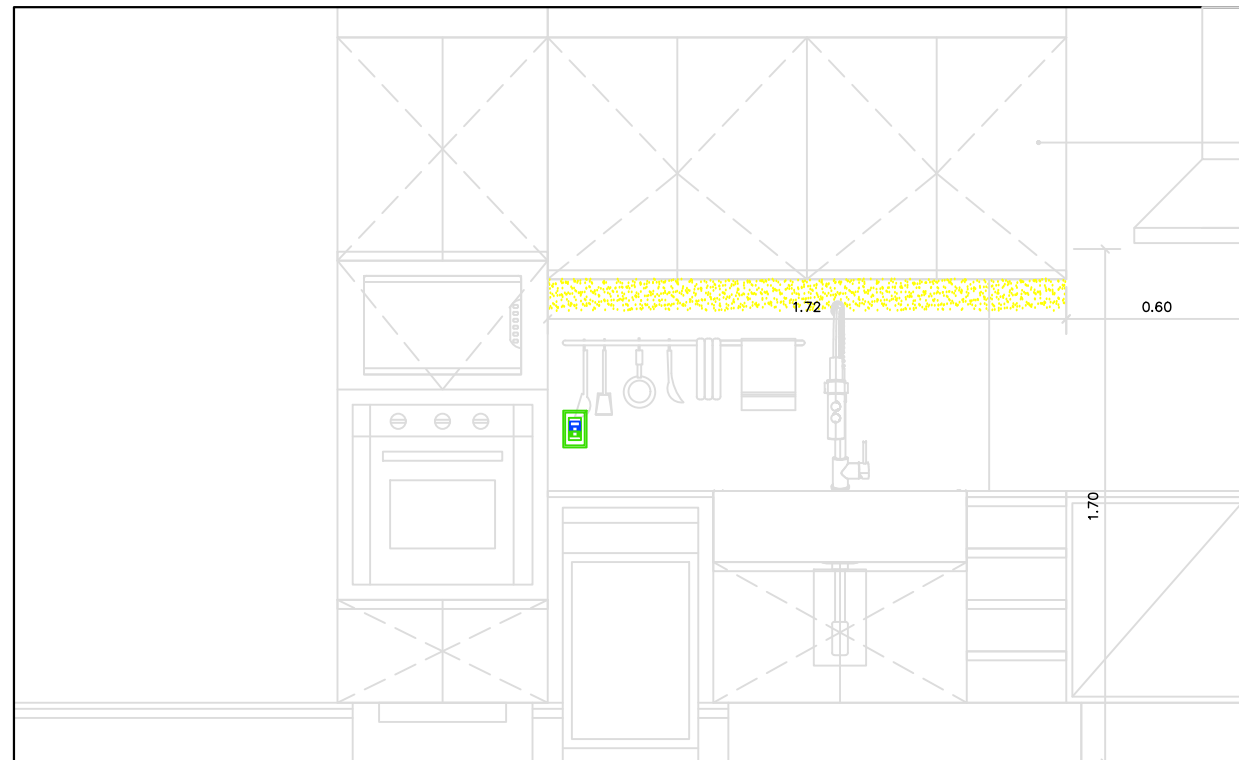

ELEVAÇÃO 01  
ESC.1:25

DEIXAR FIAÇÃO PARA  
ILUMINAÇÃO EMBUTIDA  
NA MARCENARIA

DEIXAR FIAÇÃO PARA  
ILUMINAÇÃO EMBUTIDA  
NA MARCENARIA

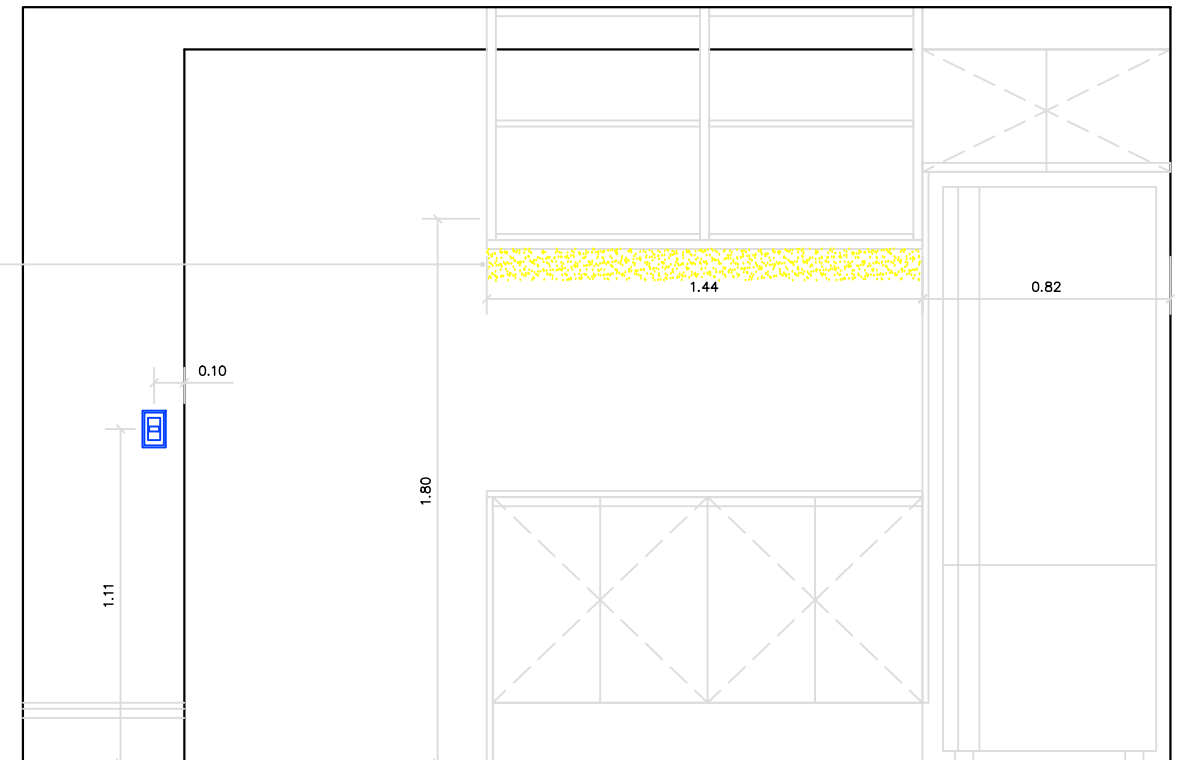

ELEVAÇÃO 02  
ESC.1:25

CLIENTE:

PROJETO:

COZINHA E ÁREA DE SERVIÇO

DESENHO:

ELEVAÇÃO 01 E 02

DATA

30/03/2022

ESCALA


1:25

FOLHA



06B

TOTAL REV.

02 00

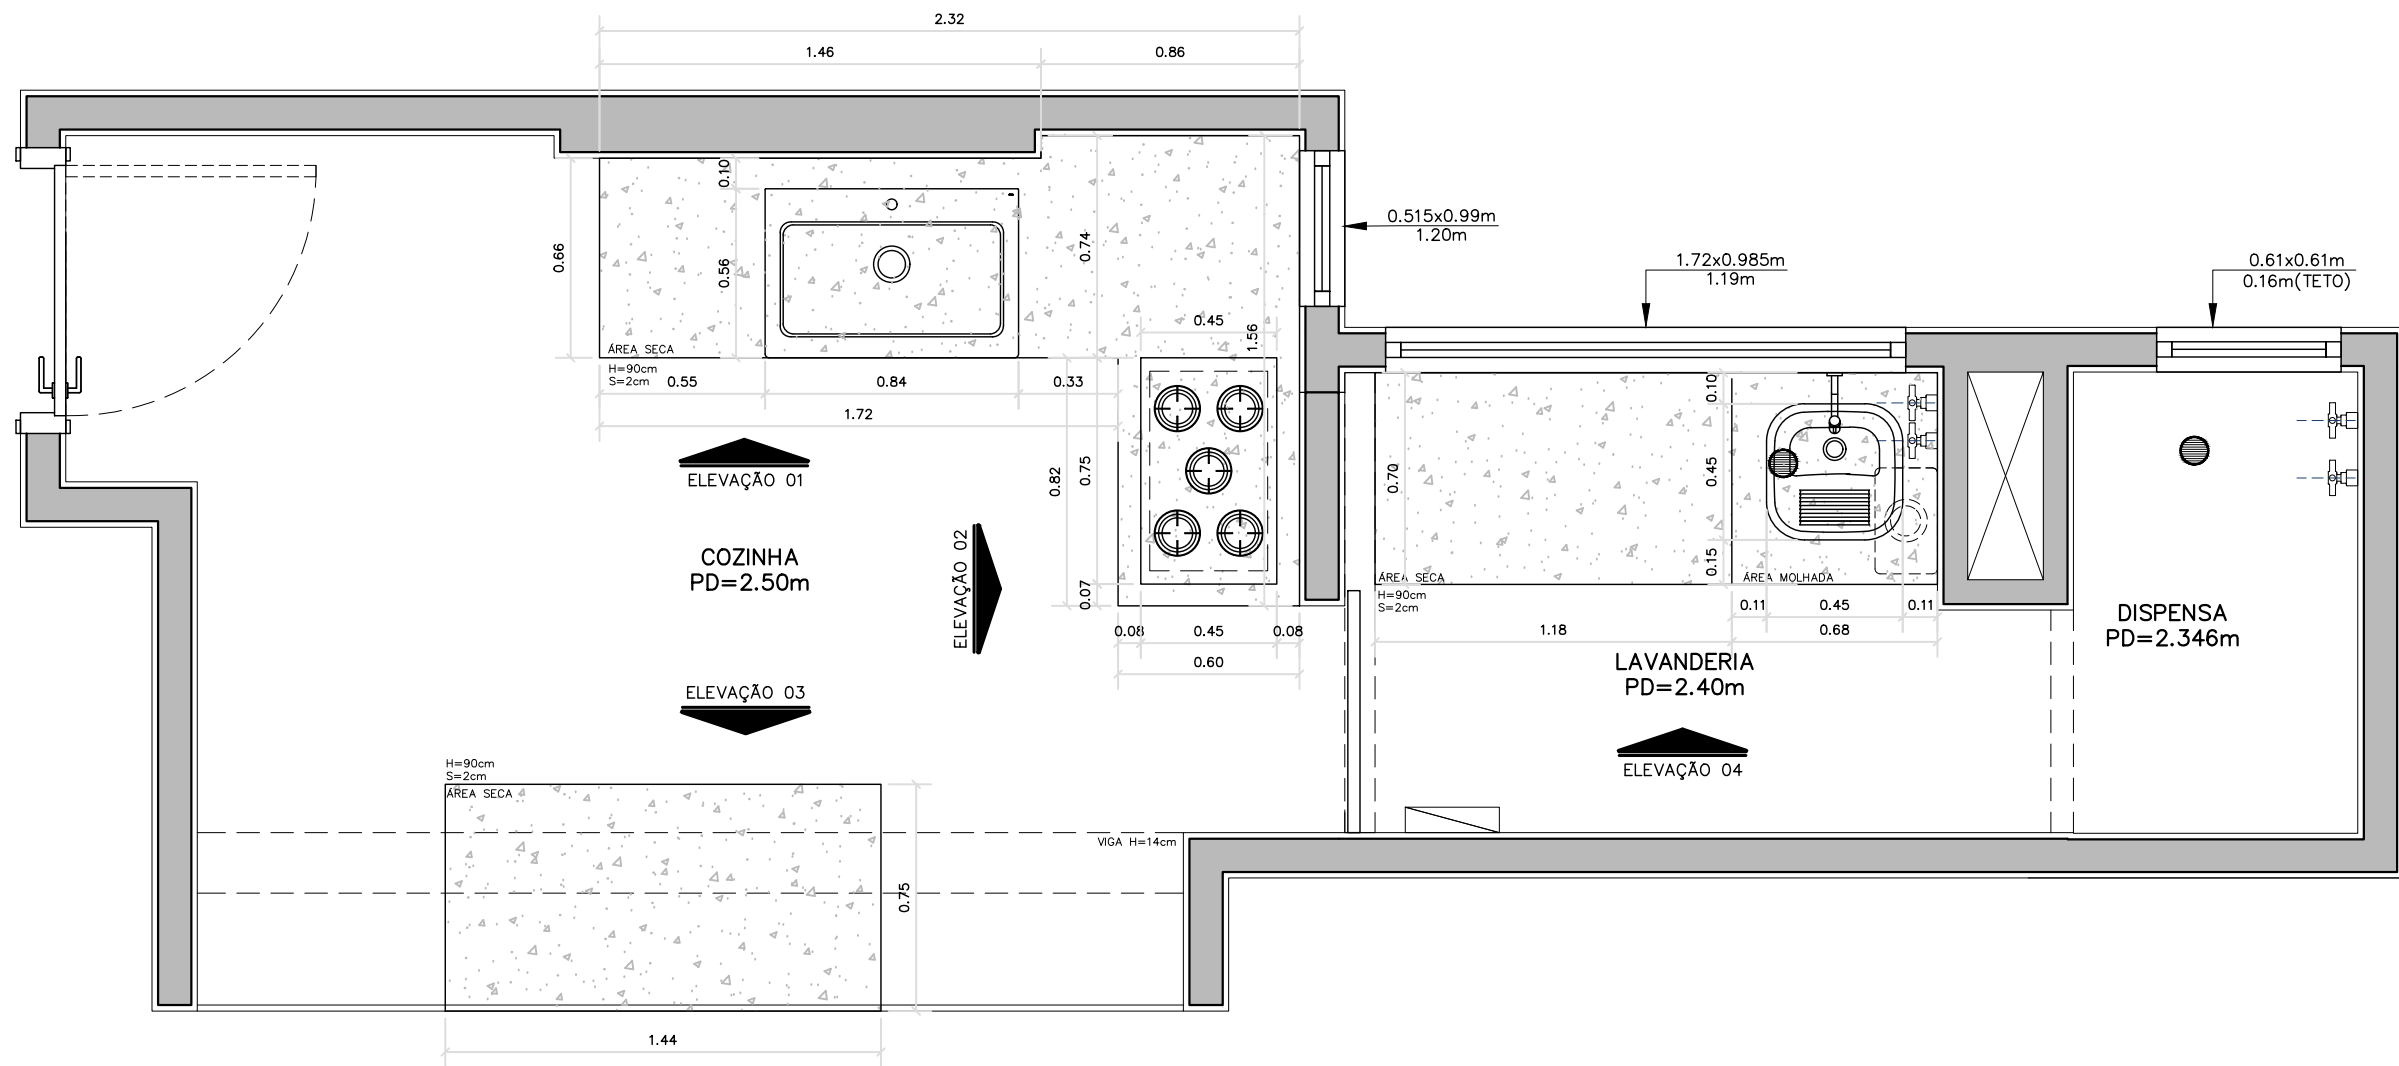


**PLANTA DE MARMORARIA**  
ESC.1: 25

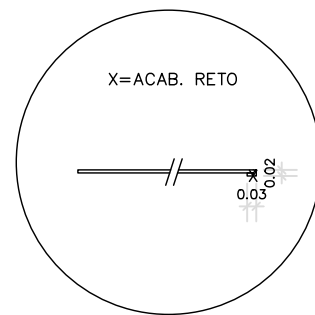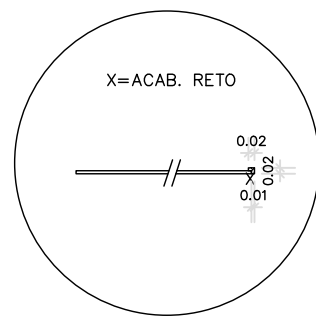


CLIENTE: \_\_\_\_\_  
 PROJETO: \_\_\_\_\_  
 COZINHA E ÁREA DE SERVIÇO  
 DESENHO: \_\_\_\_\_  
 PLANTA DE MARMORARIA  
 DATA: 01/04/2022 ESCALA: 1:25

FOLHA	
10A	
TOTAL	REV.
03	00

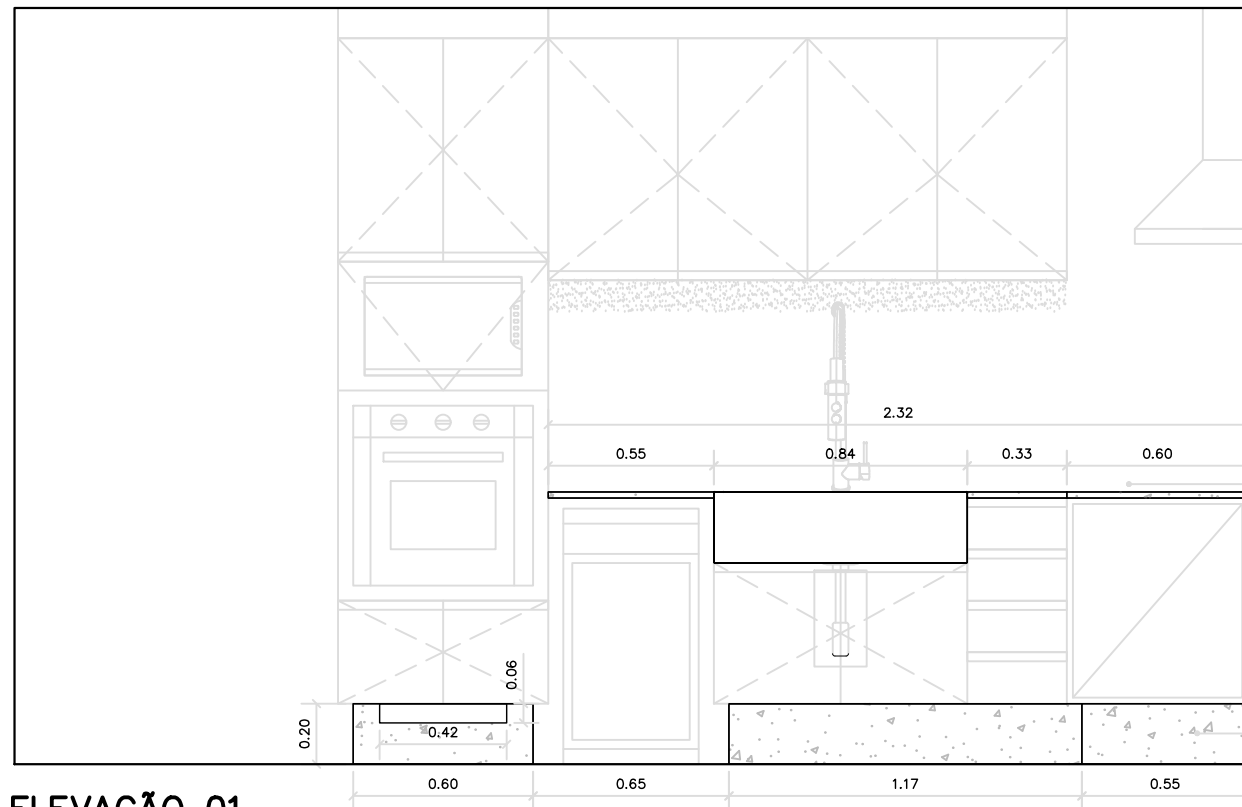


**ELEVAÇÃO 01**  
ESC.1: 25

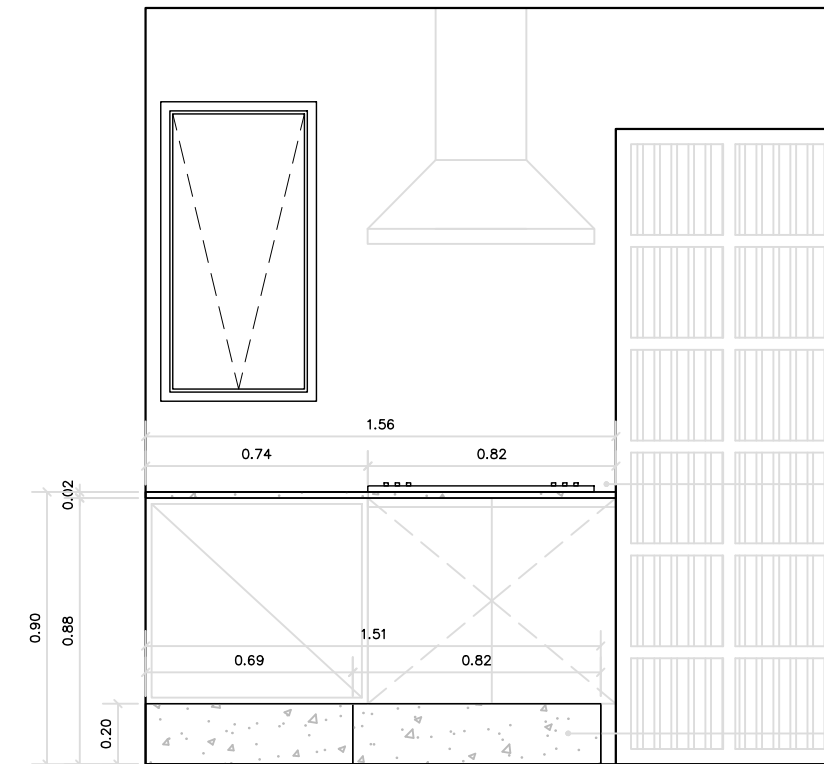

**ELEVAÇÃO 02**  
ESC.1: 25

CLIENTE: \_\_\_\_\_  
 PROJETO: \_\_\_\_\_  
 COZINHA E ÁREA DE SERVIÇO  
 DESENHO: \_\_\_\_\_  
 ELEVAÇÃO 01 E 02  
 DATA: 01/04/2022 ESCALA: 1:25


FOLHA	
10B	
TOTAL	REV.
03	00

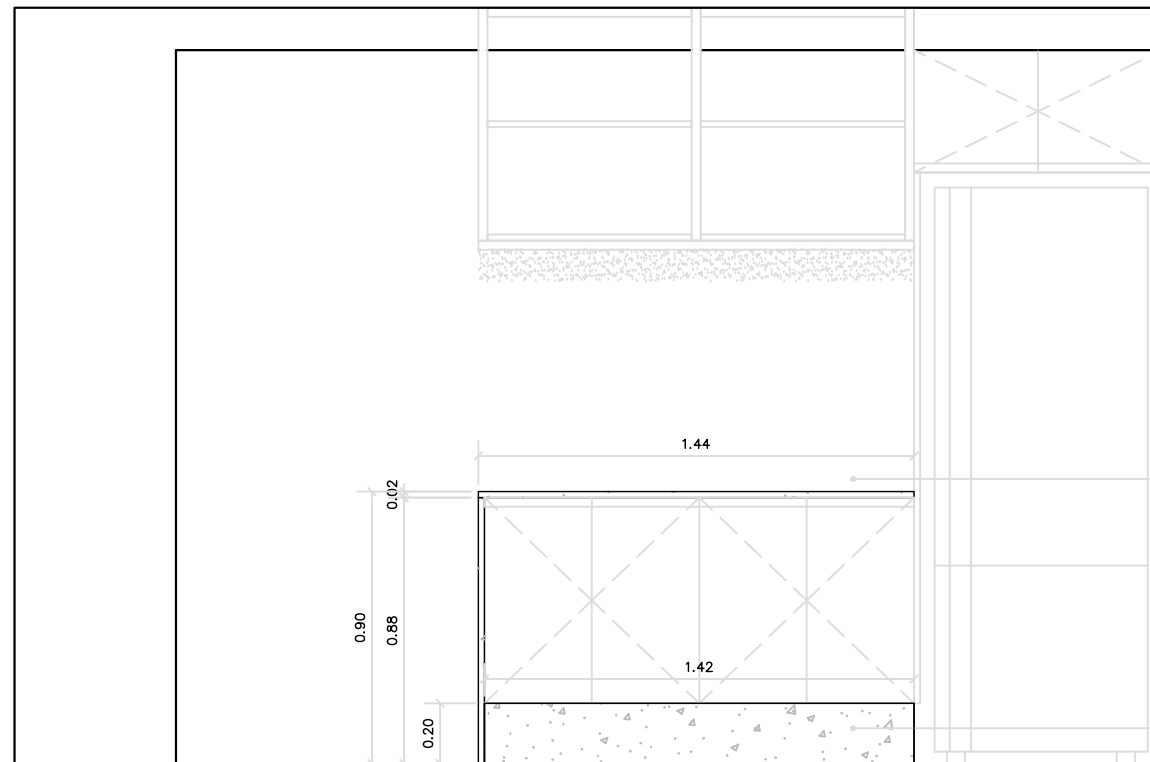

**ELEVAÇÃO 03**  
ESC.1: 25

BANCADA EM  
QUARTZO BRANCO  
TAMPO E LATERAL  
COM TORRE ELÉTRICA

RODABASE EM  
QUARTZO BRANCO

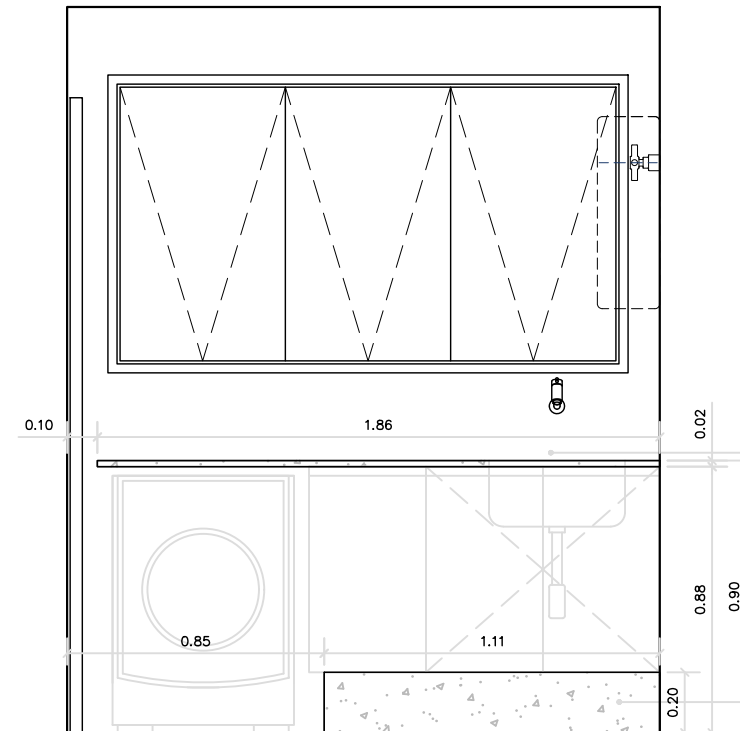

**ELEVAÇÃO 04**  
ESC.1: 25

BANCADA EM  
QUARTZO BRANCO

RODABASE EM  
QUARTZO BRANCO

CLIENTE:

PROJETO:

COZINHA E ÁREA DE SERVIÇO

DESENHO:

ELEVAÇÃO 03 E 04

DATA

01/04/2022

ESCALA


1:25

FOLHA

100

TOTAL REV.

03 00

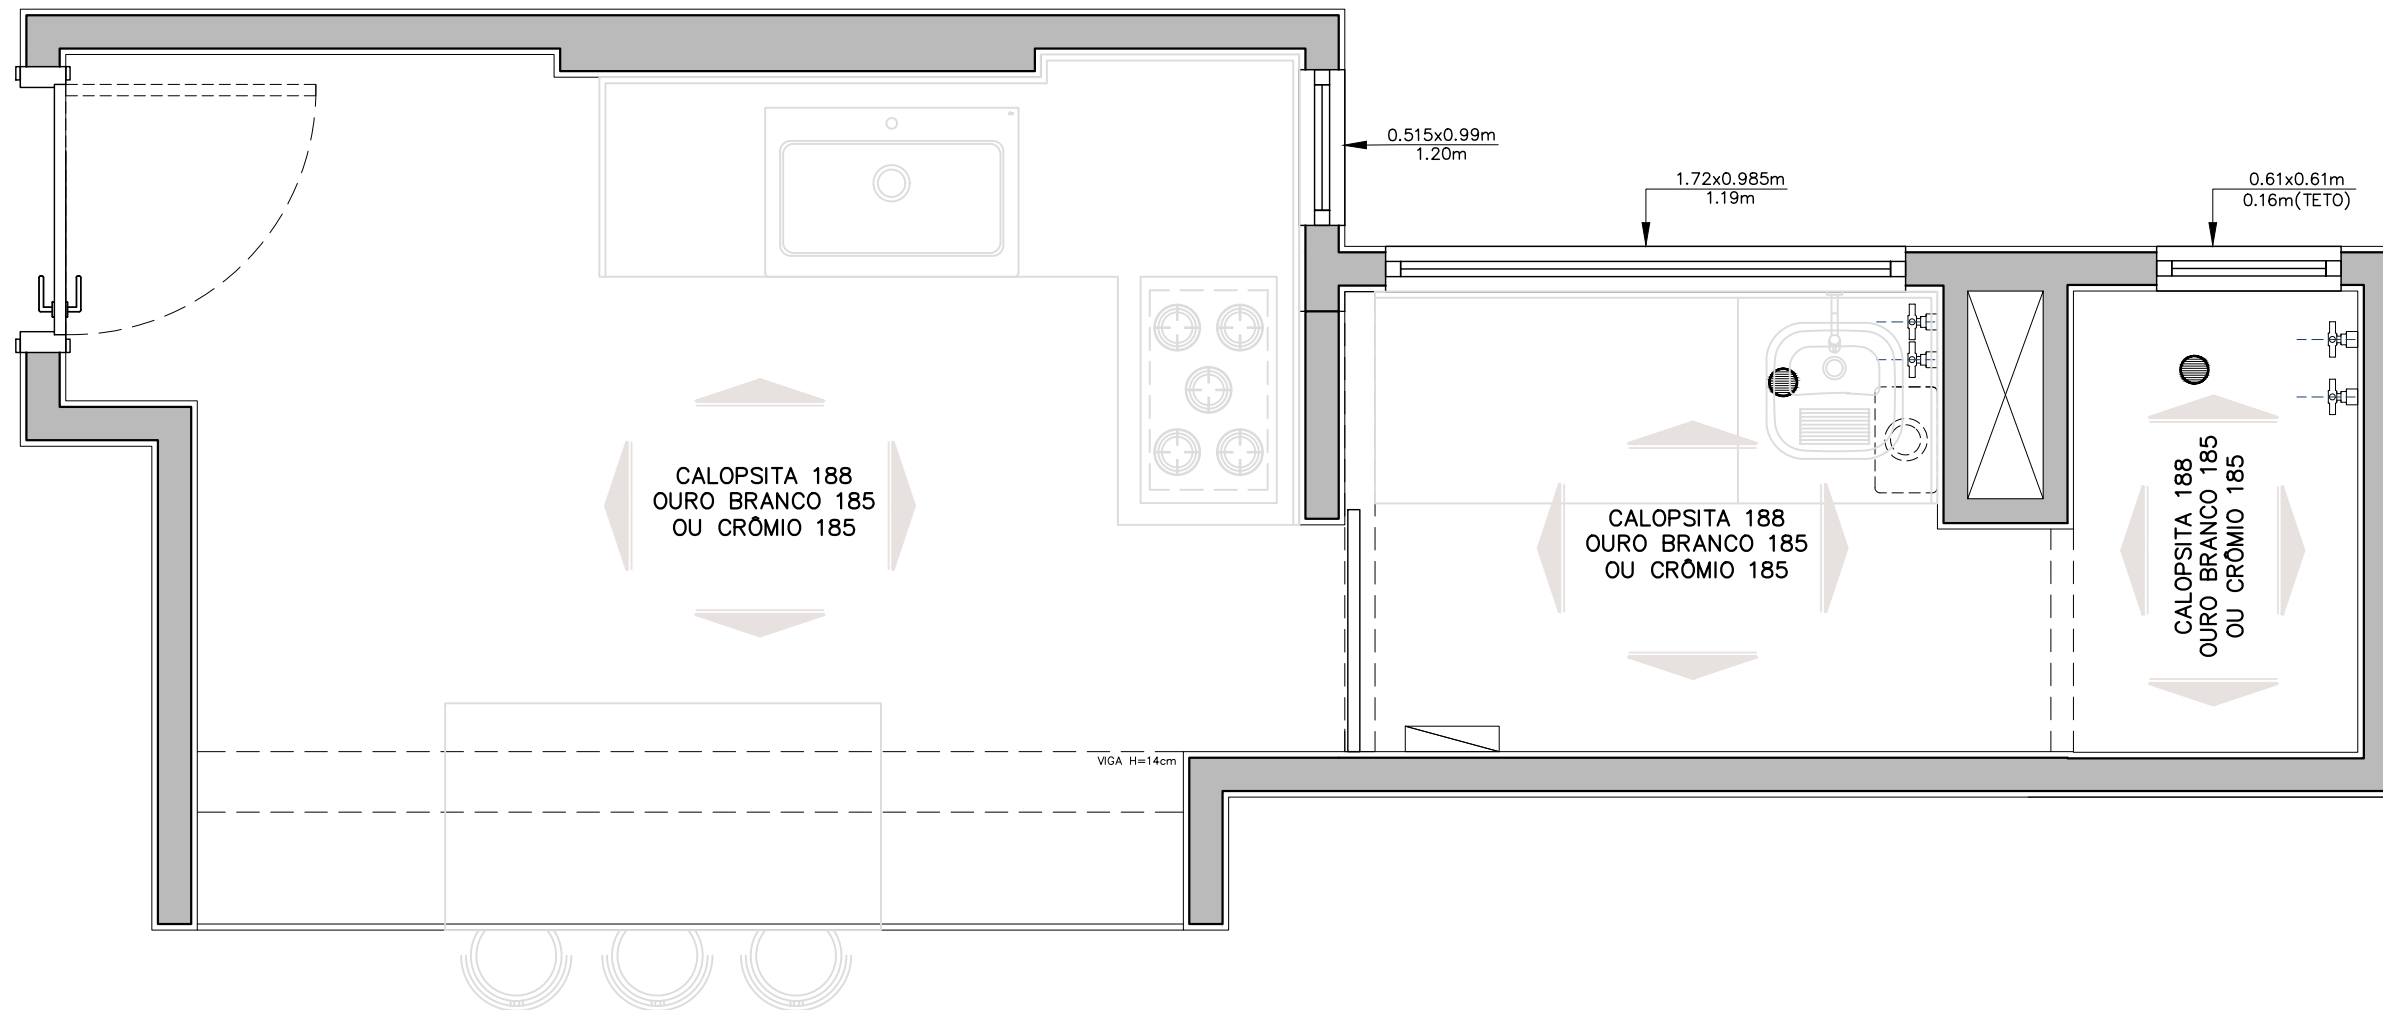

**PLANTA DE INDICAÇÃO DE CORES**  
 ESC.1: 25

**OBSERVAÇÕES:**

- AS CORES DAS PAREDES SÃO TODAS DA SUVINIL
- PINTAR PORTAS, TETOS E MOLDURAS DE BRANCO

CLIENTE:

PROJETO:

COZINHA E ÁREA DE SERVIÇO

DESENHO:

PLANTA DE INDICAÇÃO DE CORES

DATA

01/04/2022

ESCALA


1:25

FOLHA


11A

TOTAL REV.

01 00

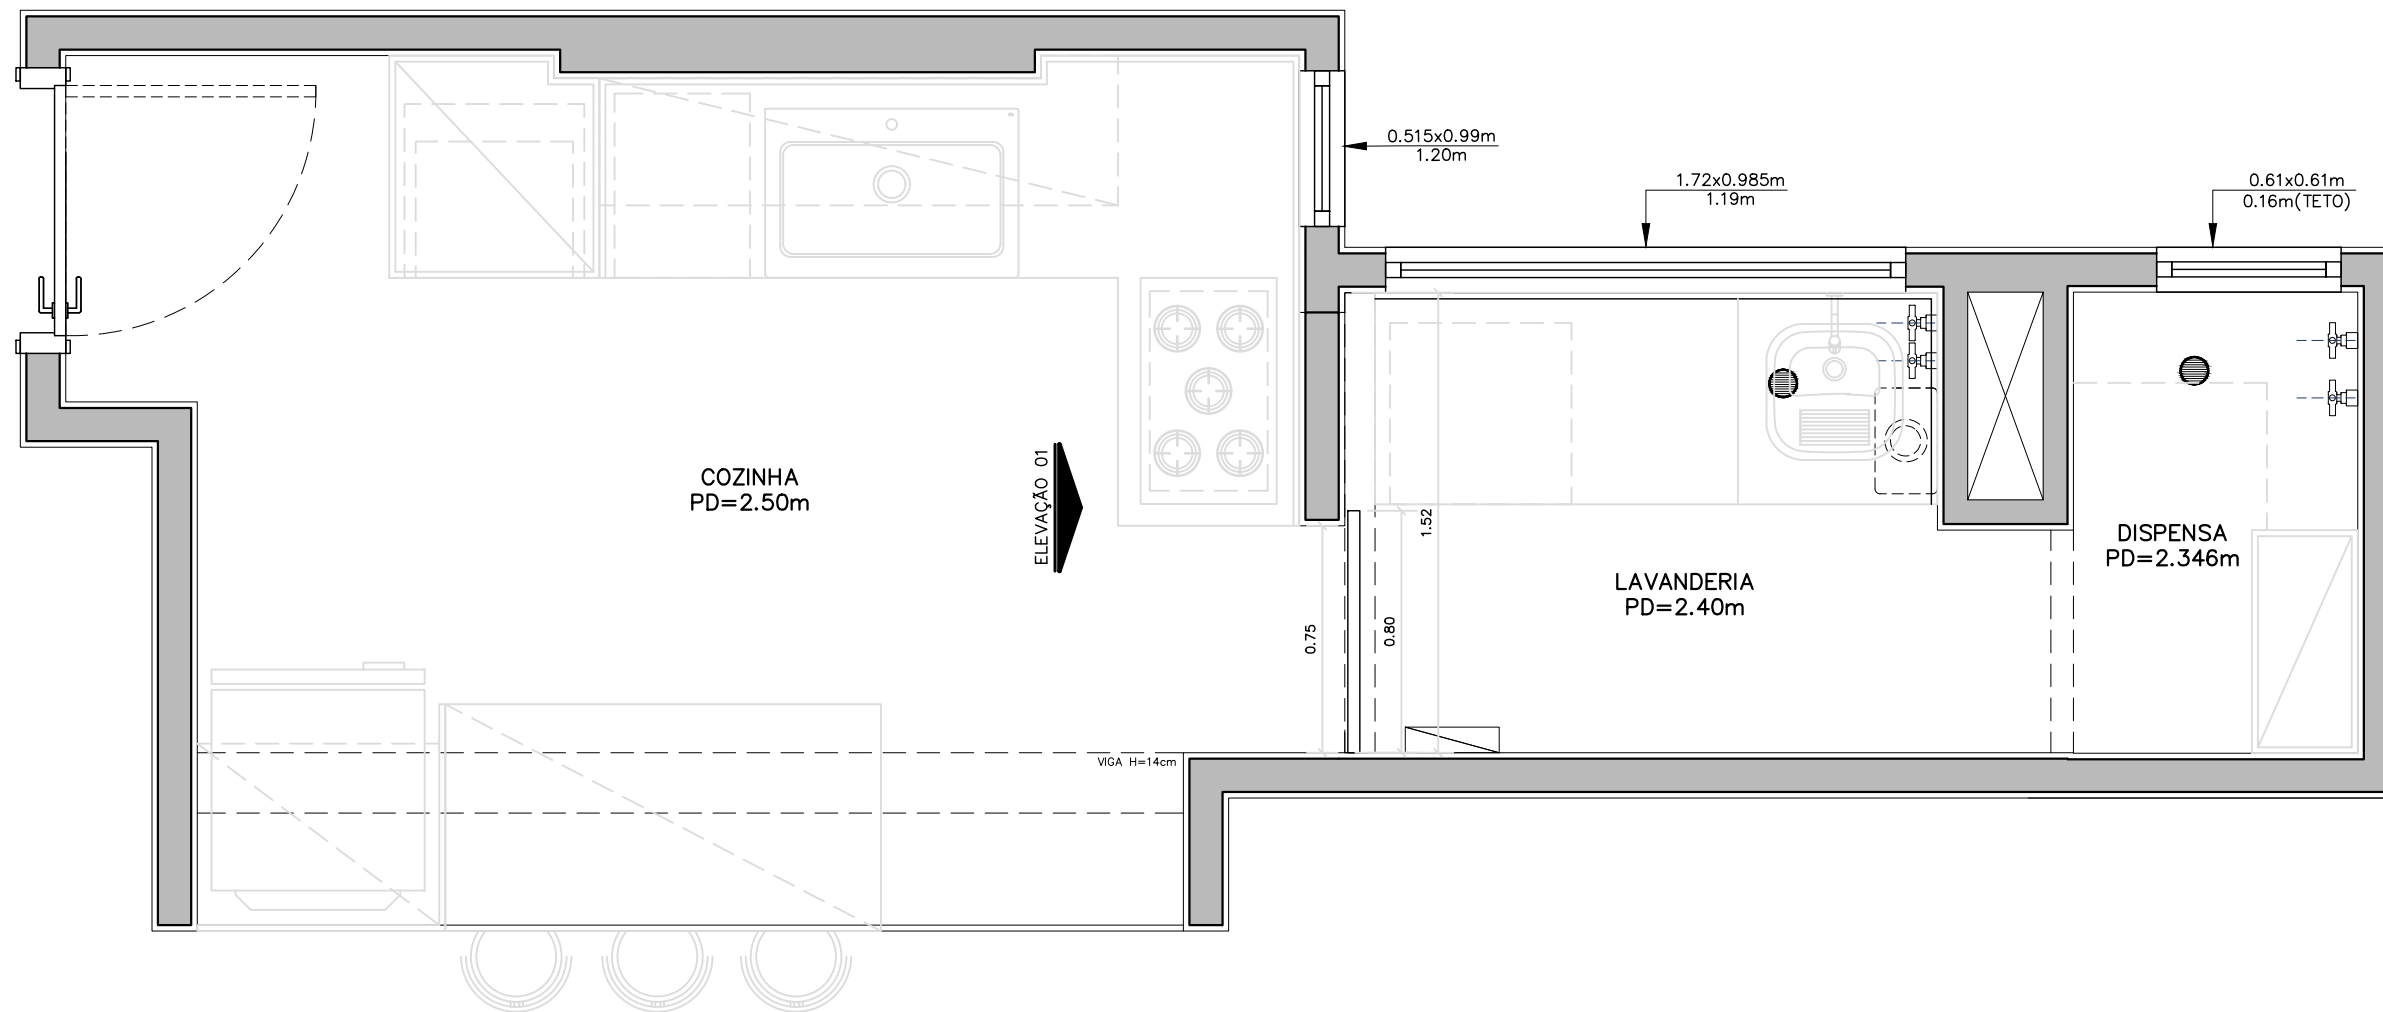

PLANTA DE SERRALHERIA  
ESC.1: 25

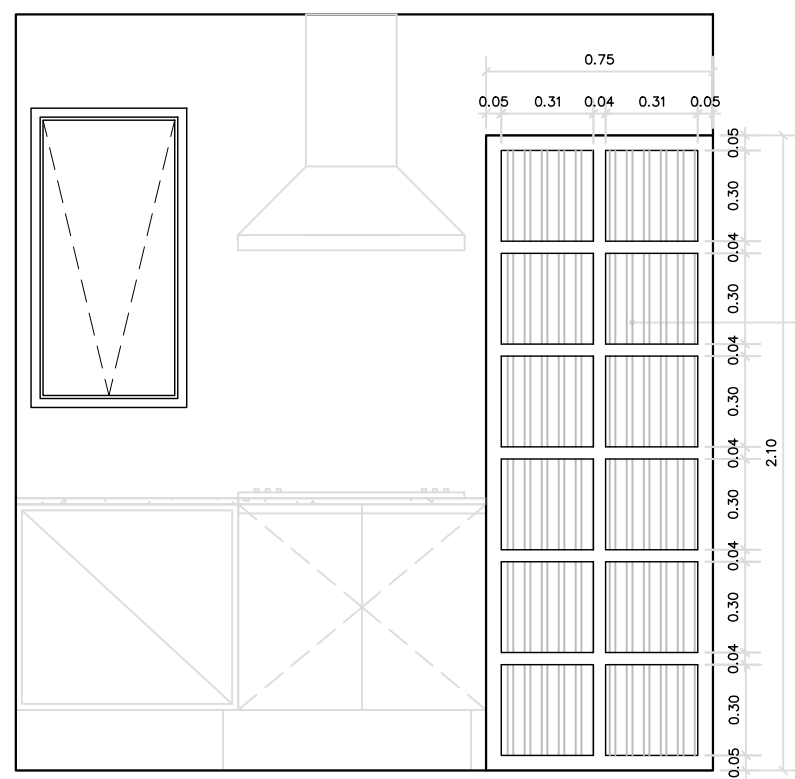

PORTA DE CORRER  
SERRALHERIA PRETA  
VIDRO CANELADO

ELEVAÇÃO 01  
ESC.1: 25

CLIENTE:

PROJETO:

COZINHA E ÁREA DE SERVIÇO

DESENHO:

PLANTA DE SERRALHERIA E ELEVAÇÃO 01

DATA

01/04/2022

ESCALA

1:25

FOLHA

14A

TOTAL REV.

01 00