

PLANTA DE ELEVAÇÃO
ESC.1:25

CLIENTE: _____
 PROJETO: _____
 SUÍTE CASAL
 DESENHO: _____
 PLANTA DE ELEVAÇÃO
 DATA: 24/03/2022 ESCALA: 1:25

FOLHA	
08A	
TOTAL	REV.
02	02


CIMENTO QUEIMADO
COR ESPELHO

CABECEIRA
EM MDF GIANDUIA FOSCO
COM ESTOFADO 02-CRU
E ILUMINAÇÃO

LUMINÁRIA FLEXÍVEL

LATERAL
BANCADA SUSPensa

MESA DE CABECEIRA SUSPensa
COM CANTOS ARREDONDADOS
EM MDF GIANDUIA FOSCO
COM 1 NICH0 E 2 GAVETAS
E ACESSO PARA 3 TOMADAS

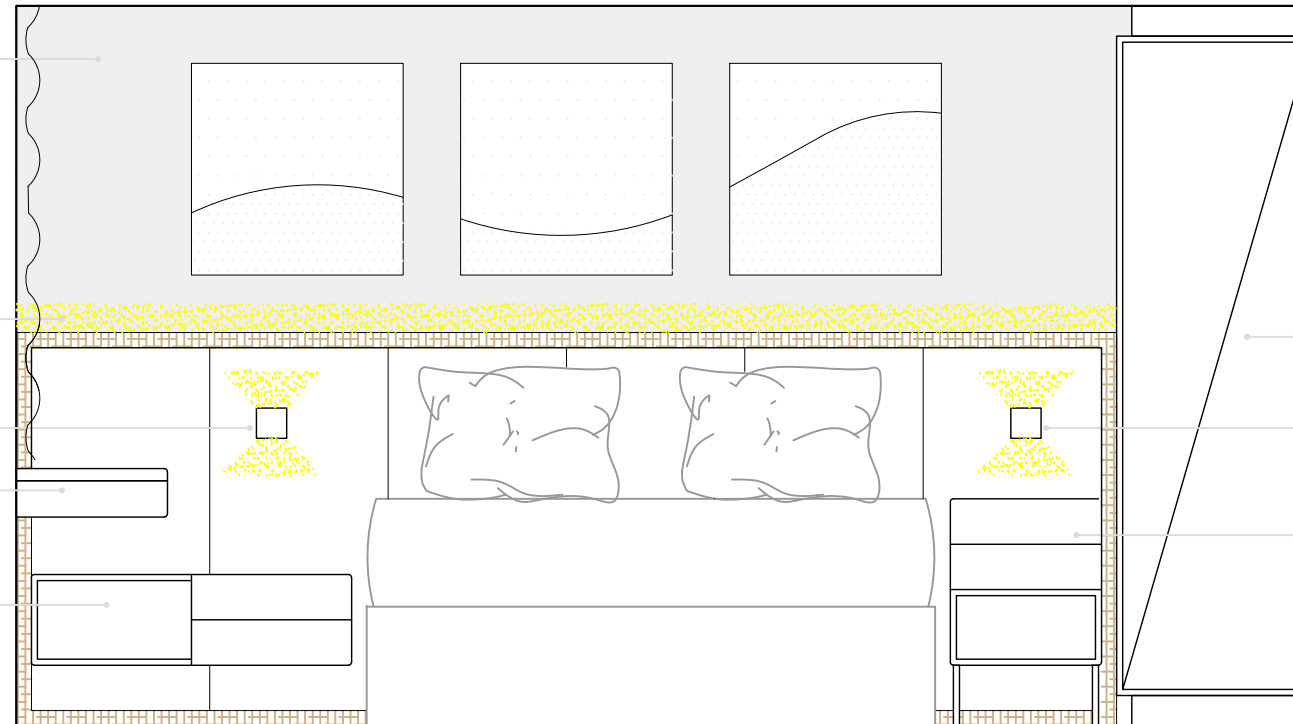

LATERAL
ARMÁRIO EXISTENTE

LUMINÁRIA FLEXÍVEL

MESA DE CABECEIRA
COM CANTOS ARREDONDADOS
EM MDF GIANDUIA FOSCO
COM 2 GAVETAS E 1 NICH0
E 3 TOMADAS NA PAREDE

ELEVAÇÃO 01
ESC.1:25


CIMENTO QUEIMADO
COR ESPELHO

PERSIANA DOUBLE VISION

BANCADA SUSPensa
COM CANTOS ARREDONDADOS
EM MDF GIANDUIA FOSCO
COM 5 GAVETAS
E PORTA DE ACESSO
PARA 2 TOMADAS

LATERAL MESA DE CABECEIRA

RODAPÉ EXISTENTE

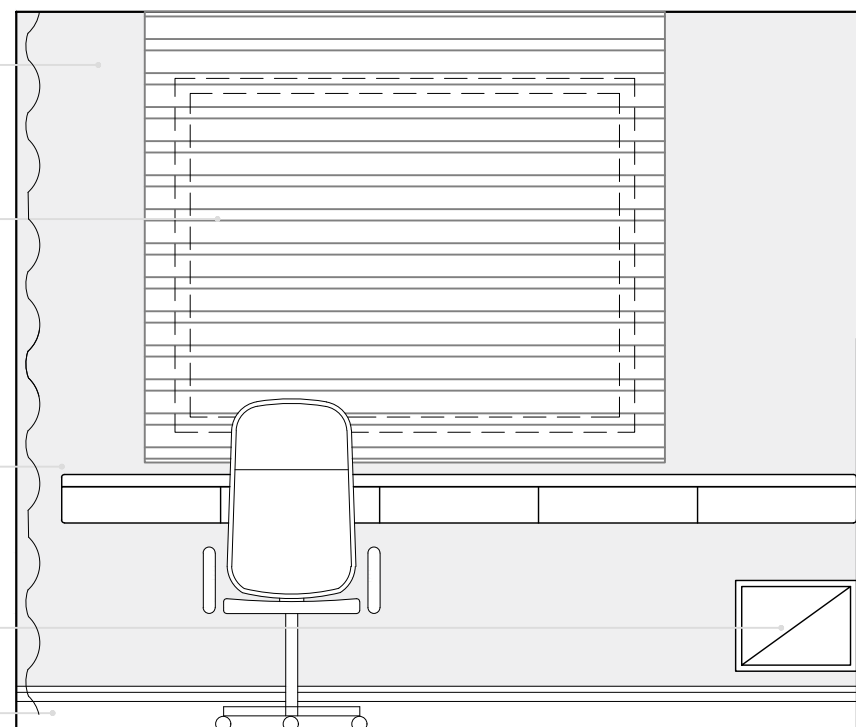

ELEVAÇÃO 02
ESC.1:25

CLIENTE:

PROJETO:

SUÍTE CASAL

DESENHO:

ELEVAÇÃO 01 E 02

DATA

24/03/2022

ESCALA


1:25

FOLHA


08B

TOTAL REV.


02 02

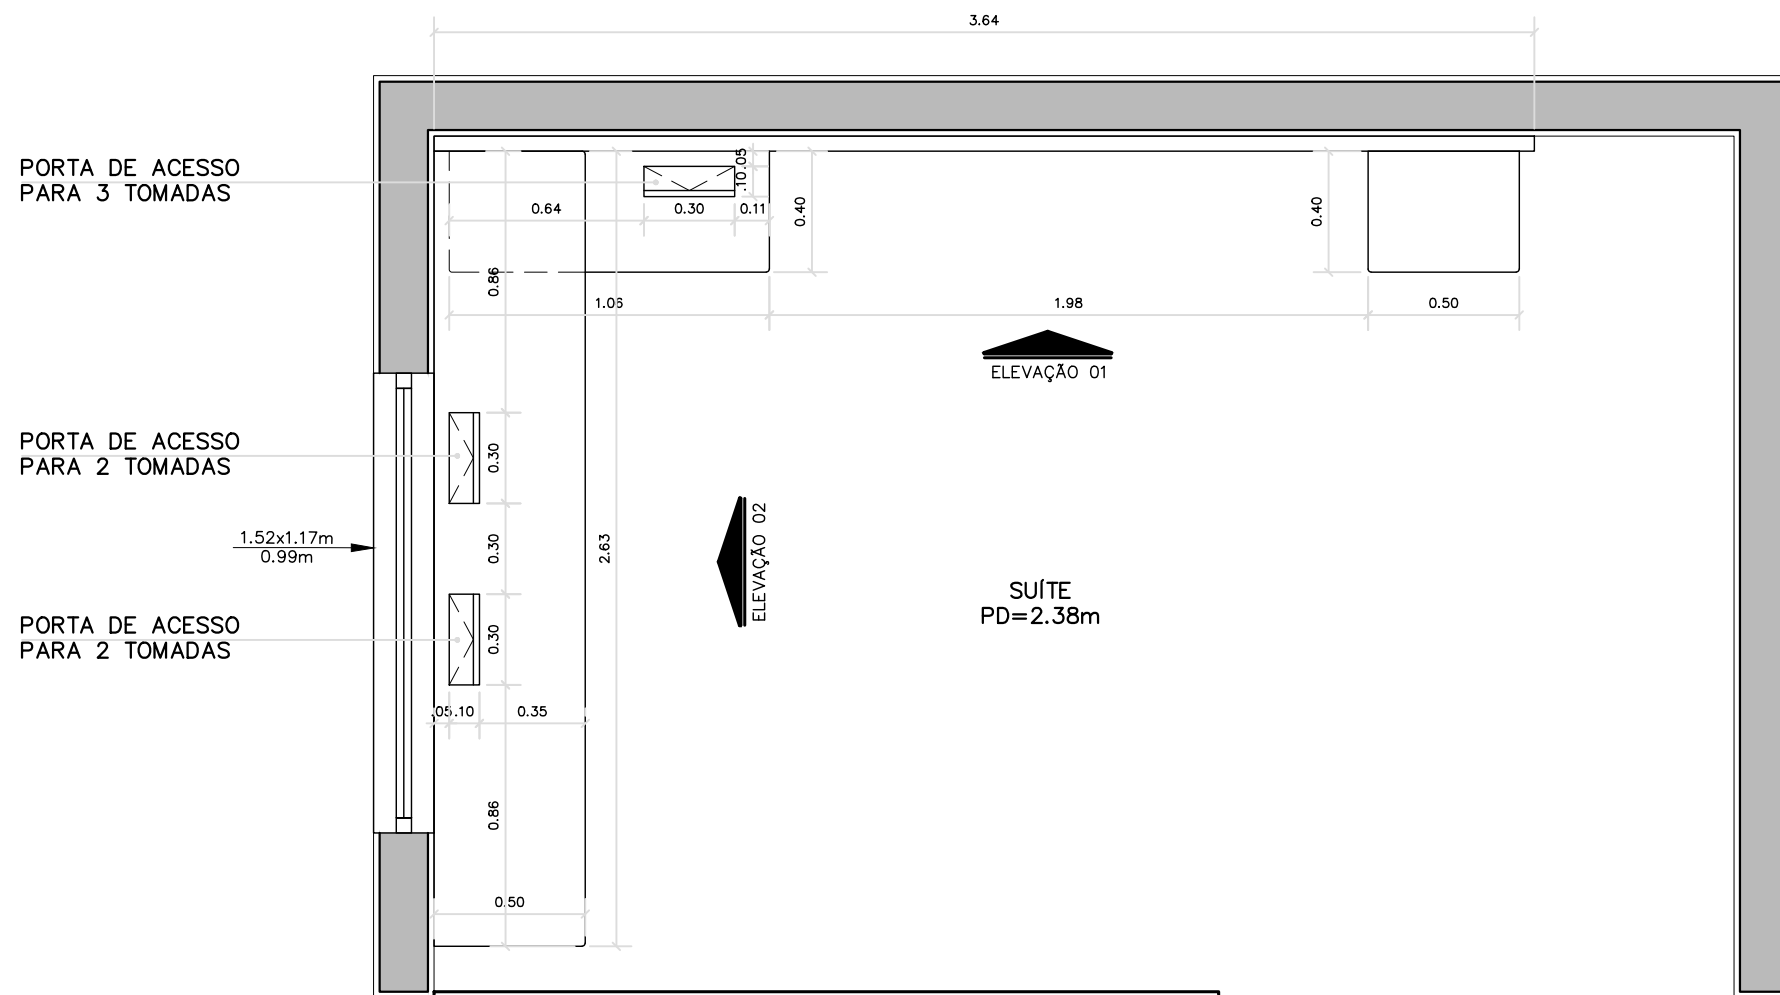

PLANTA DE MARCENARIA
ESC.1: 25

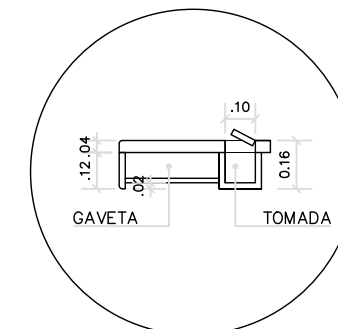

DET. PUXADOR GAVETA BANCADA
ESC.1: 25

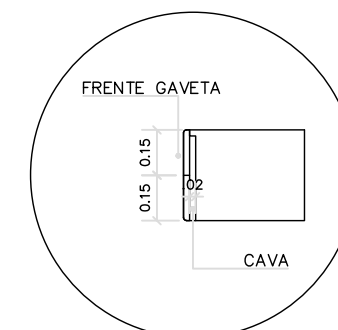

DET. PUXADOR GAVETA MESA CABECEIRA
ESC.1: 25

CLIENTE: _____
 PROJETO: _____
 SUÍTE CASAL
 DESENHO: _____
 PLANTA DE MARCENARIA
 DATA: 24/03/2022 ESCALA: 1:25


FOLHA	
09A	
TOTAL	REV.
02	01

CABECEIRA EM MDF GIANDUIA FOSCO
COM ESTOFADO 02-CRU E ILUMINAÇÃO

LUMINÁRIA FLEXÍVEL

LATERAL
BANCADA SUSPensa

MESA DE CABECEIRA SUSPensa
COM CANTOS ARREDONDADOS
EM MDF GIANDUIA FOSCO
COM 1 NICHU E 2 GAVETAS
E ACESSO PARA 3 TOMADAS

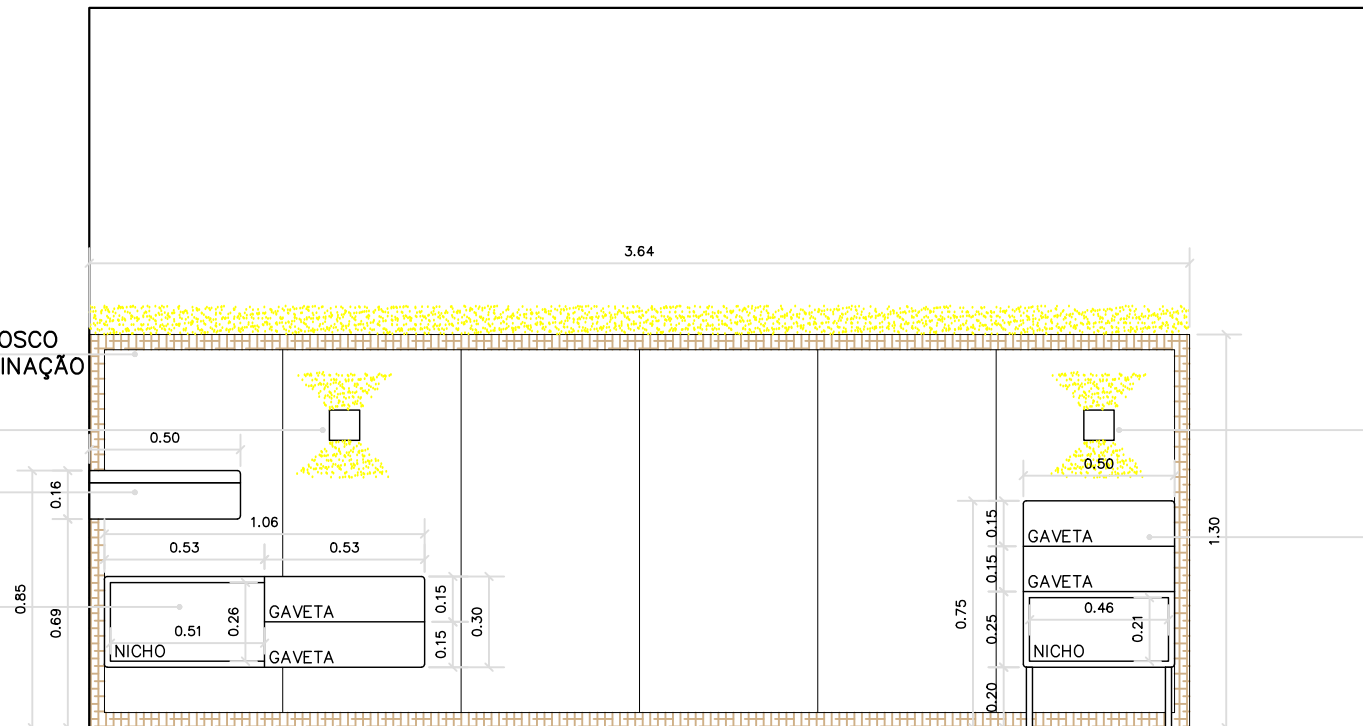


ELEVAÇÃO 01
ESC.1:25

LUMINÁRIA FLEXÍVEL

MESA DE CABECEIRA
COM CANTOS ARREDONDADOS
EM MDF GIANDUIA FOSCO
COM 2 GAVETAS E 1 NICHU
E 3 TOMADAS NA PAREDE

BANCADA SUSPensa
COM CANTOS ARREDONDADOS
EM MDF GIANDUIA FOSCO
COM 5 GAVETAS
E PORTA DE ACESSO
PARA 2 TOMADAS

LATERAL MESA DE CABECEIRA

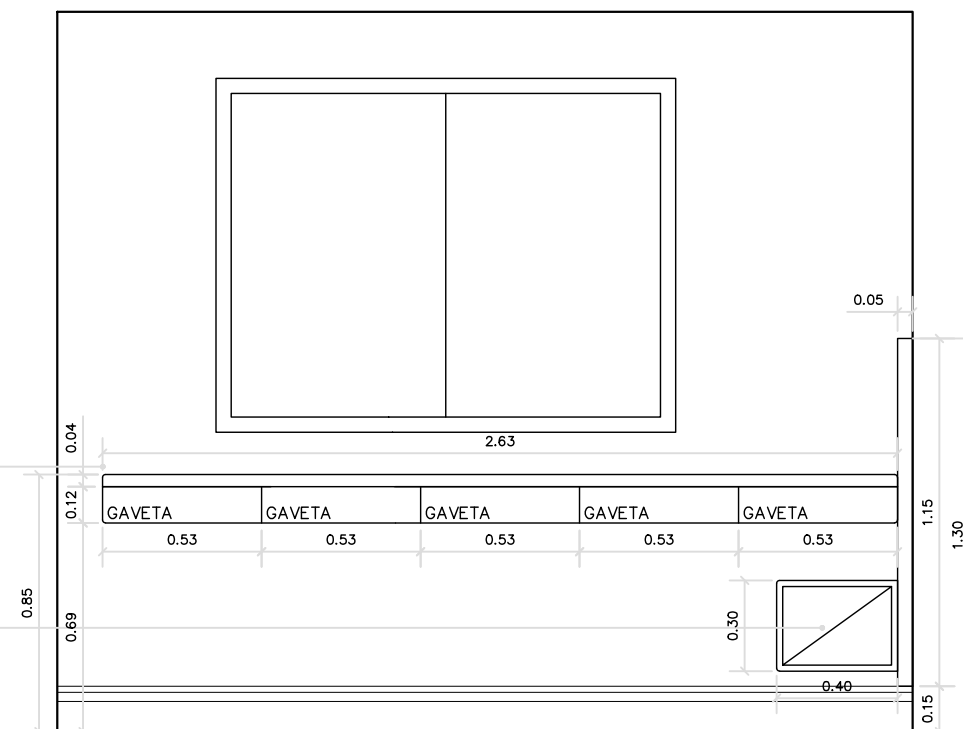

ELEVAÇÃO 02
ESC.1:25

CLIENTE:

PROJETO:

SUÍTE CASAL

DESENHO:

ELEVAÇÃO 01 E 02

DATA

24/03/2022

ESCALA


1:25

FOLHA

09B

TOTAL REV.

02 01

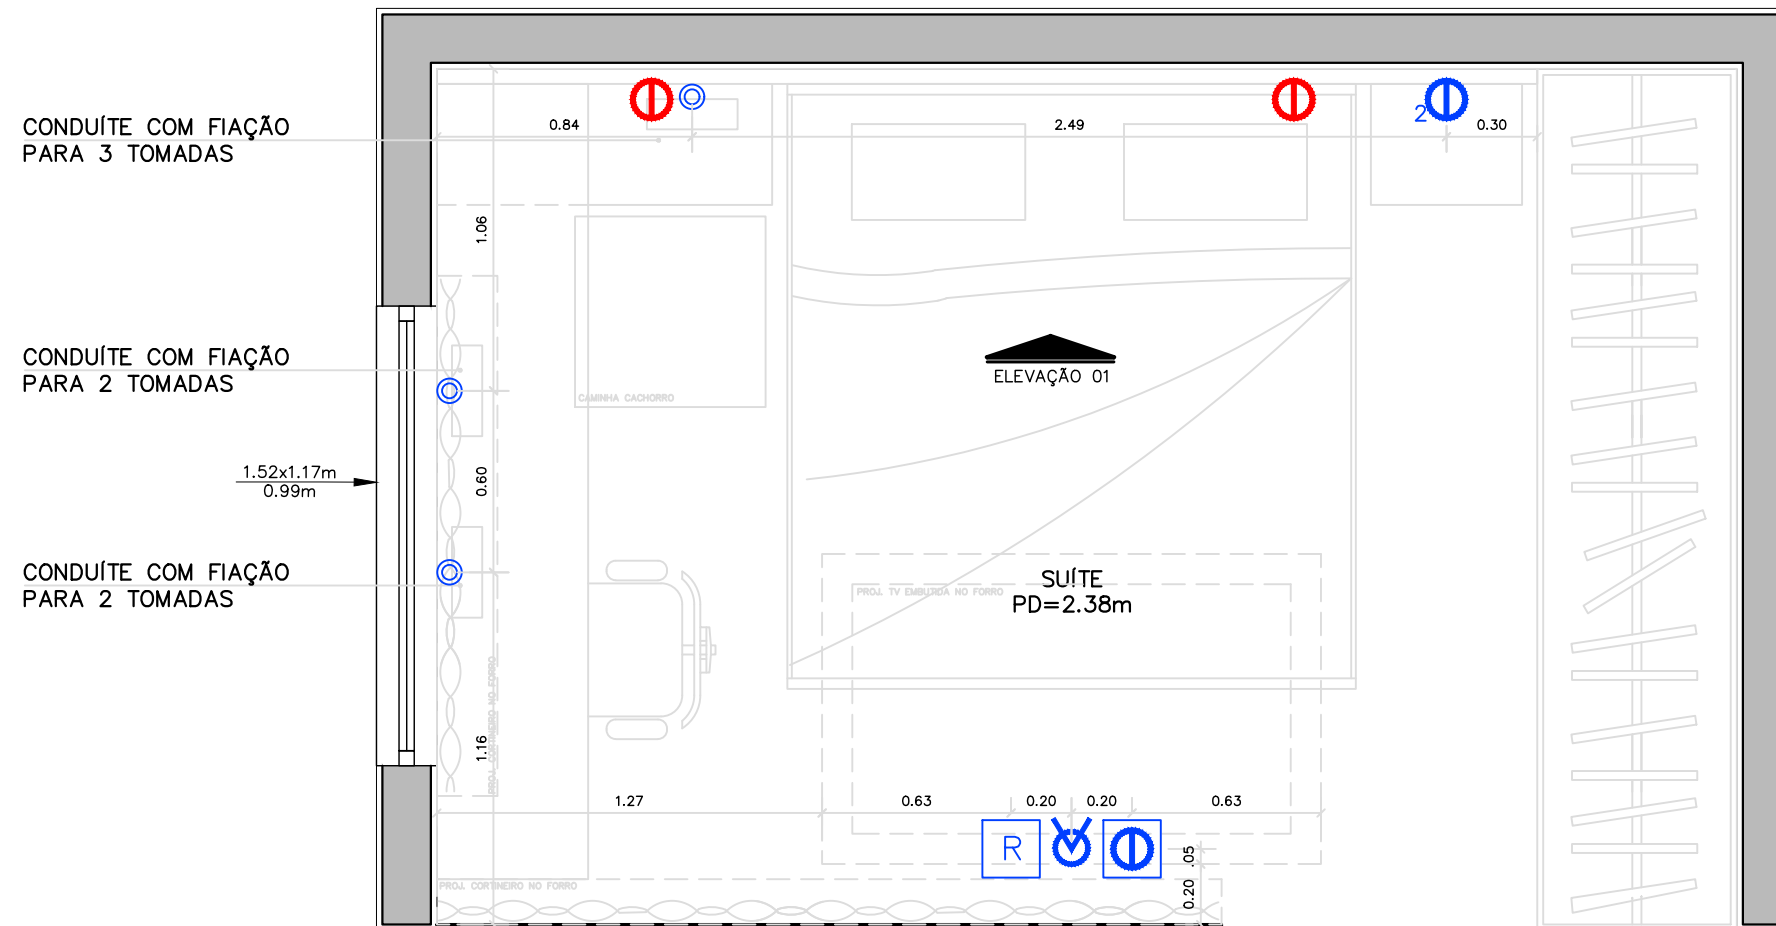

CONDUÍTE COM FIAÇÃO
PARA 3 TOMADAS

CONDUÍTE COM FIAÇÃO
PARA 2 TOMADAS

1.52x1.17m
0.99m

CONDUÍTE COM FIAÇÃO
PARA 2 TOMADAS


PLANTA DE ELÉTRICA
ESC.1: 25

LEGENDA MANTER ELIMINAR NOVA


- ⊙ CONDUÍTE COM FIAÇÃO
- ⊖ TOMADA SIMPLES 110V BAIXA 4x2(H=37,cm)
- ⊖ TOMADA SIMPLES 110V NO TETO 4x2
- ⊖ ANTENA / REDE
- R ANTENA / REDE

CLIENTE: _____
 PROJETO: _____
 SUÍTE CASAL
 DESENHO: _____
 PLANTA DE ELÉTRICA
 DATA: 24/03/2022 ESCALA: 1:25

FOLHA	
05A	
TOTAL	REV.
02	01

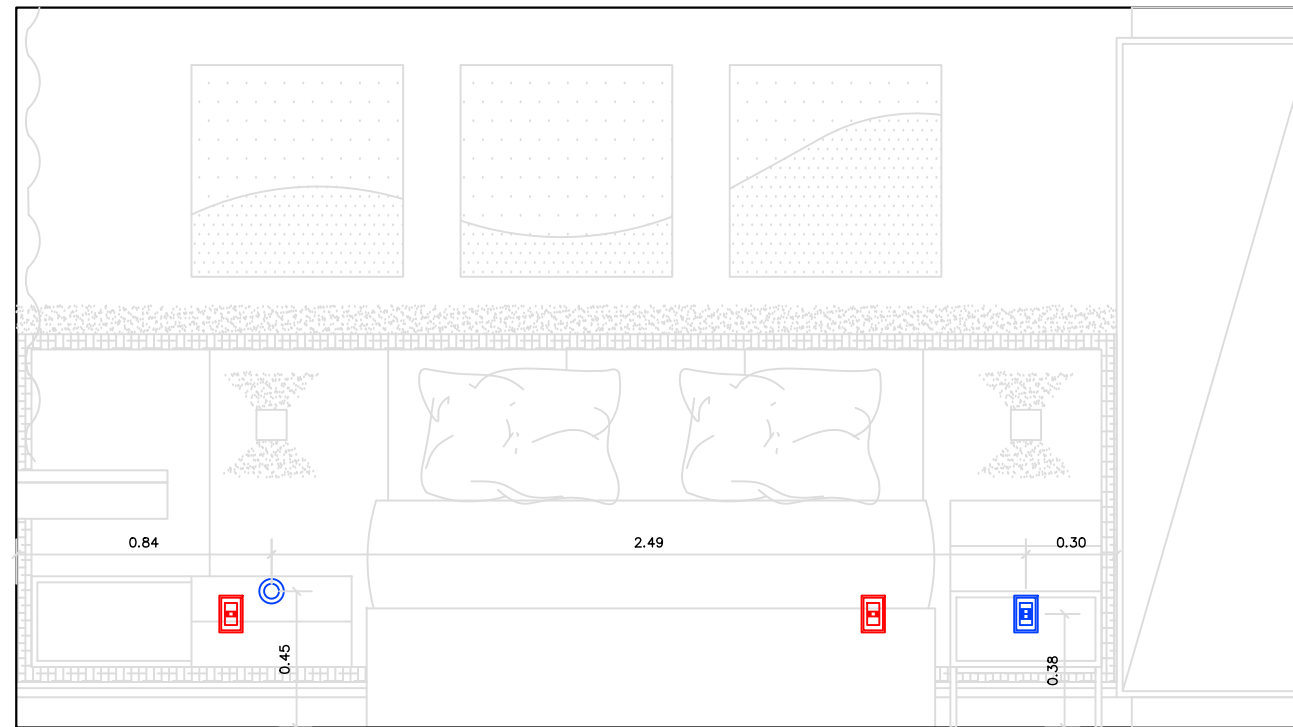


ELEVAÇÃO 01
 ESC.1: 25

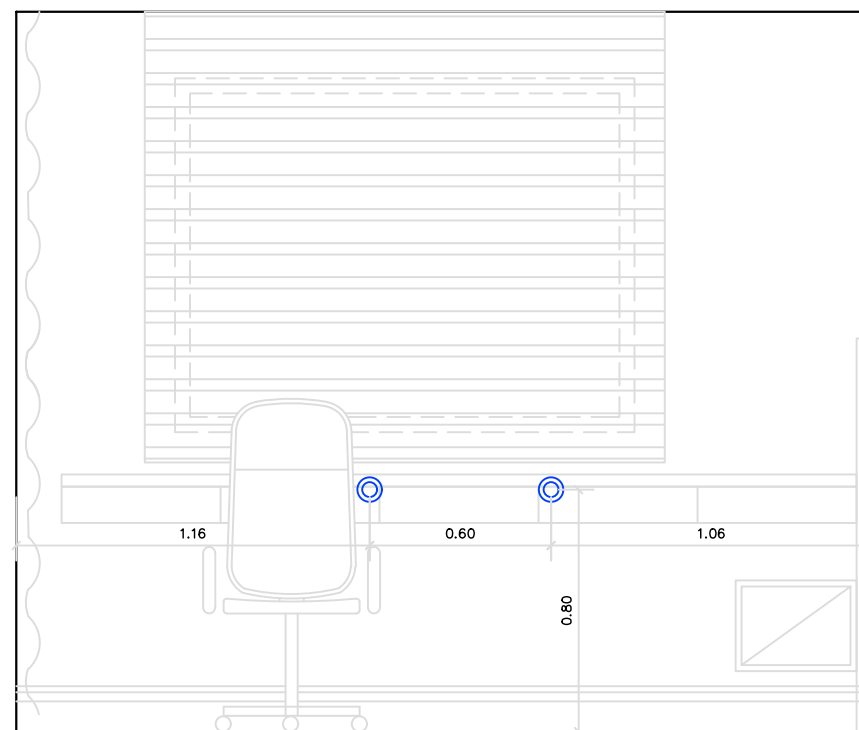

ELEVAÇÃO 02
 ESC.1: 25

CLIENTE: _____
 PROJETO: _____
 SUÍTE CASAL
 DESENHO: _____
 ELEVAÇÃO 01 E 02
 DATA: 24/03/2022 ESCALA: 1:25

FOLHA	
05B	
TOTAL	REV.
02	01

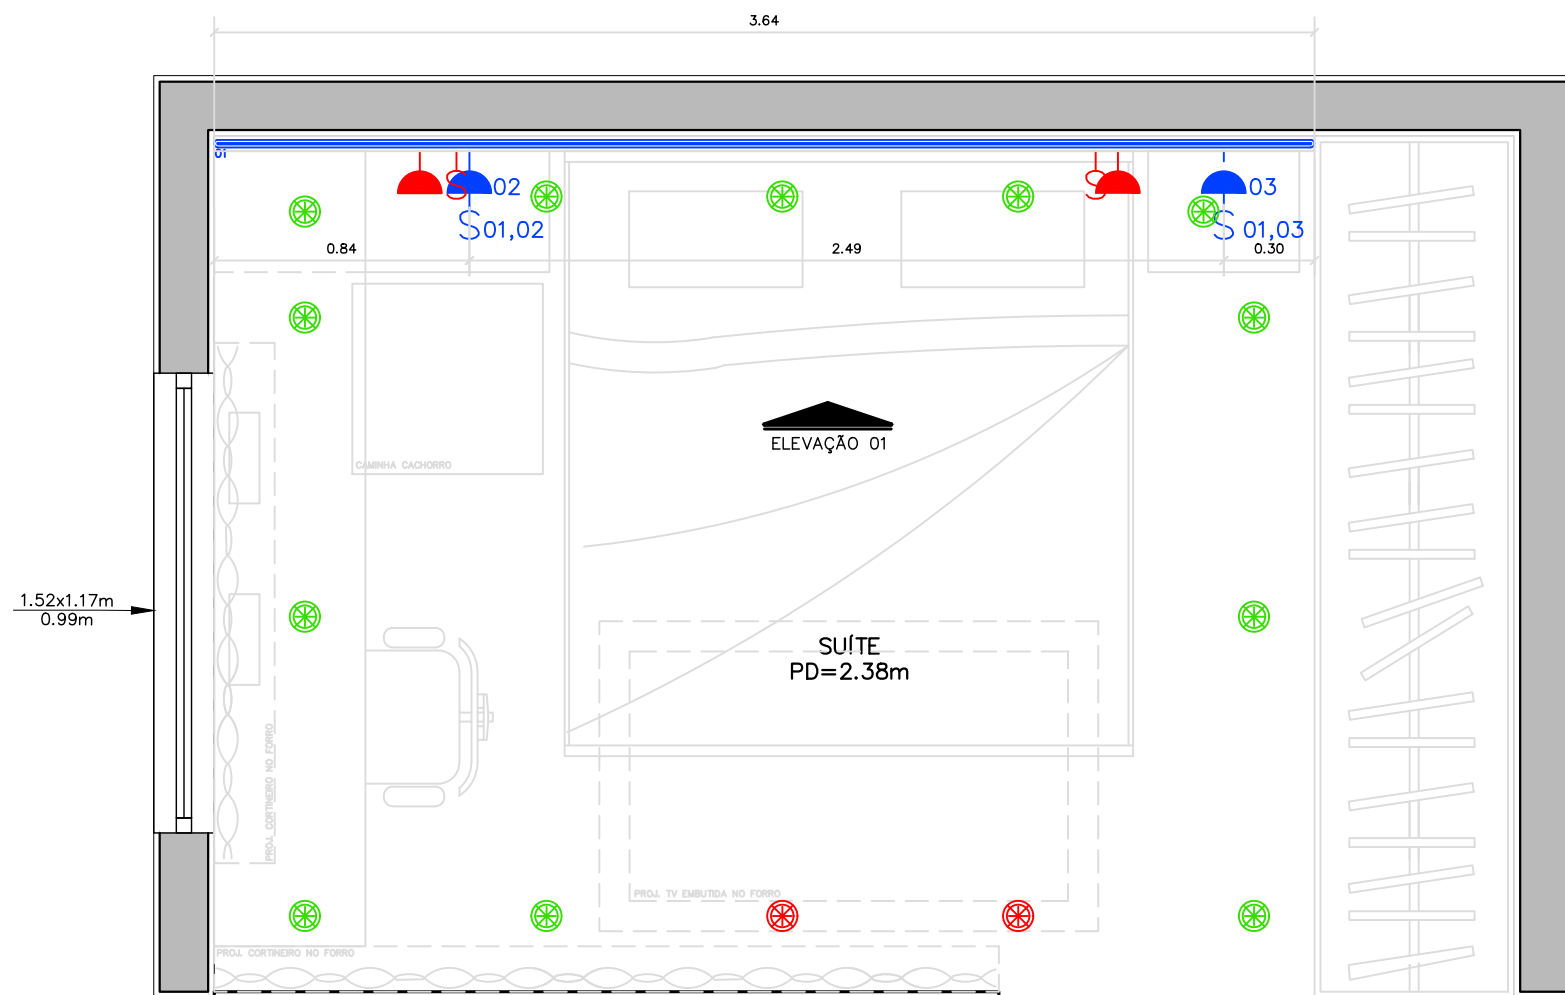

LEGENDA MANTER ELIMINAR NOVA

§ INTERRUPTOR SIMPLES 4x2

▲ ARANDELA

— DEIXAR FIAÇÃO PARA MOBILIÁRIO

⊗ LUMINÁRIA DE EMBUTIR DICRÓICA

PLANTA DE ILUMINAÇÃO
ESC.1: 25

CLIENTE:

PROJETO:

SUÍTE CASAL

DESENHO:

PLANTA DE ILUMINAÇÃO

DATA

25/03/2022

ESCALA

1:25


FOLHA

06A

TOTAL REV.

02 01

CABECEIRA EM MDF A DEFINIR
COM ESTOFADO E ILUMINAÇÃO
LUMINÁRIA FLEXÍVEL

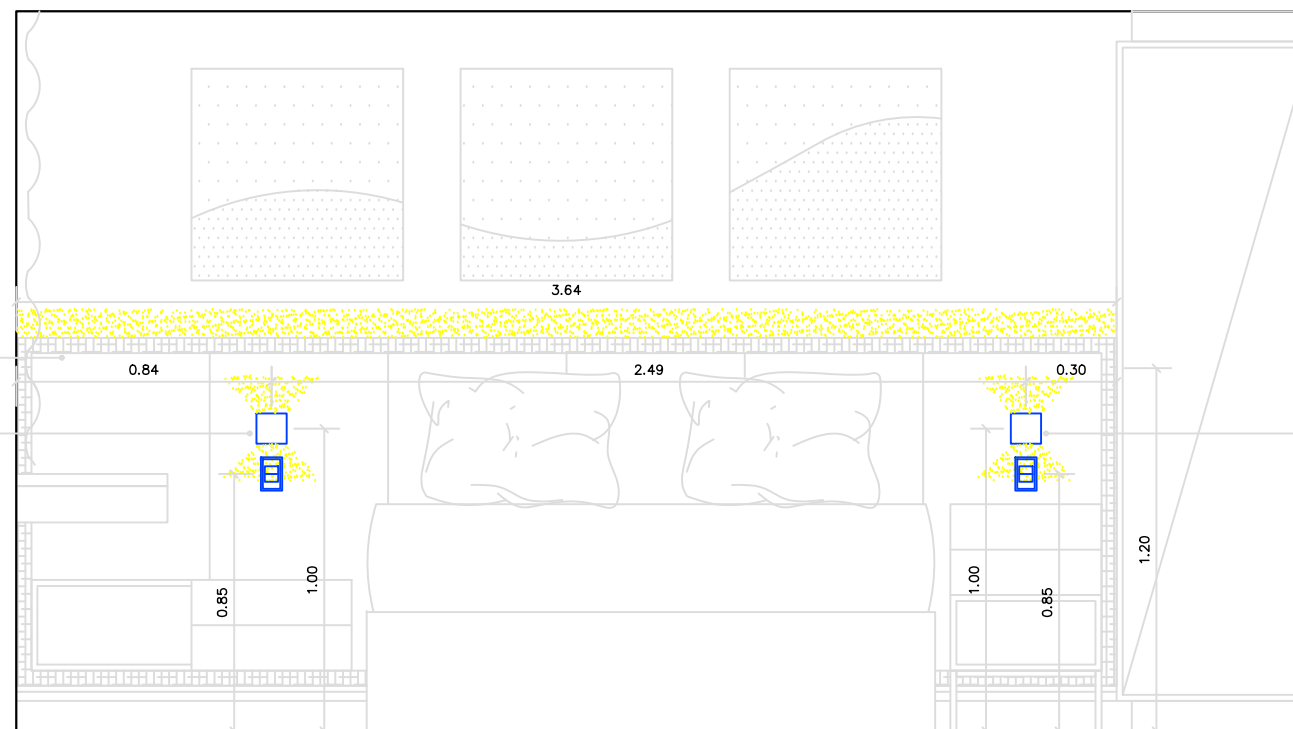

LUMINÁRIA FLEXÍVEL

ELEVAÇÃO 01
ESC.1: 25

CLIENTE:

PROJETO:

SUÍTE CASAL

DESENHO:

ELEVAÇÃO 01

DATA

25/03/2022

ESCALA


1:25

FOLHA

06B

TOTAL REV.


02 01

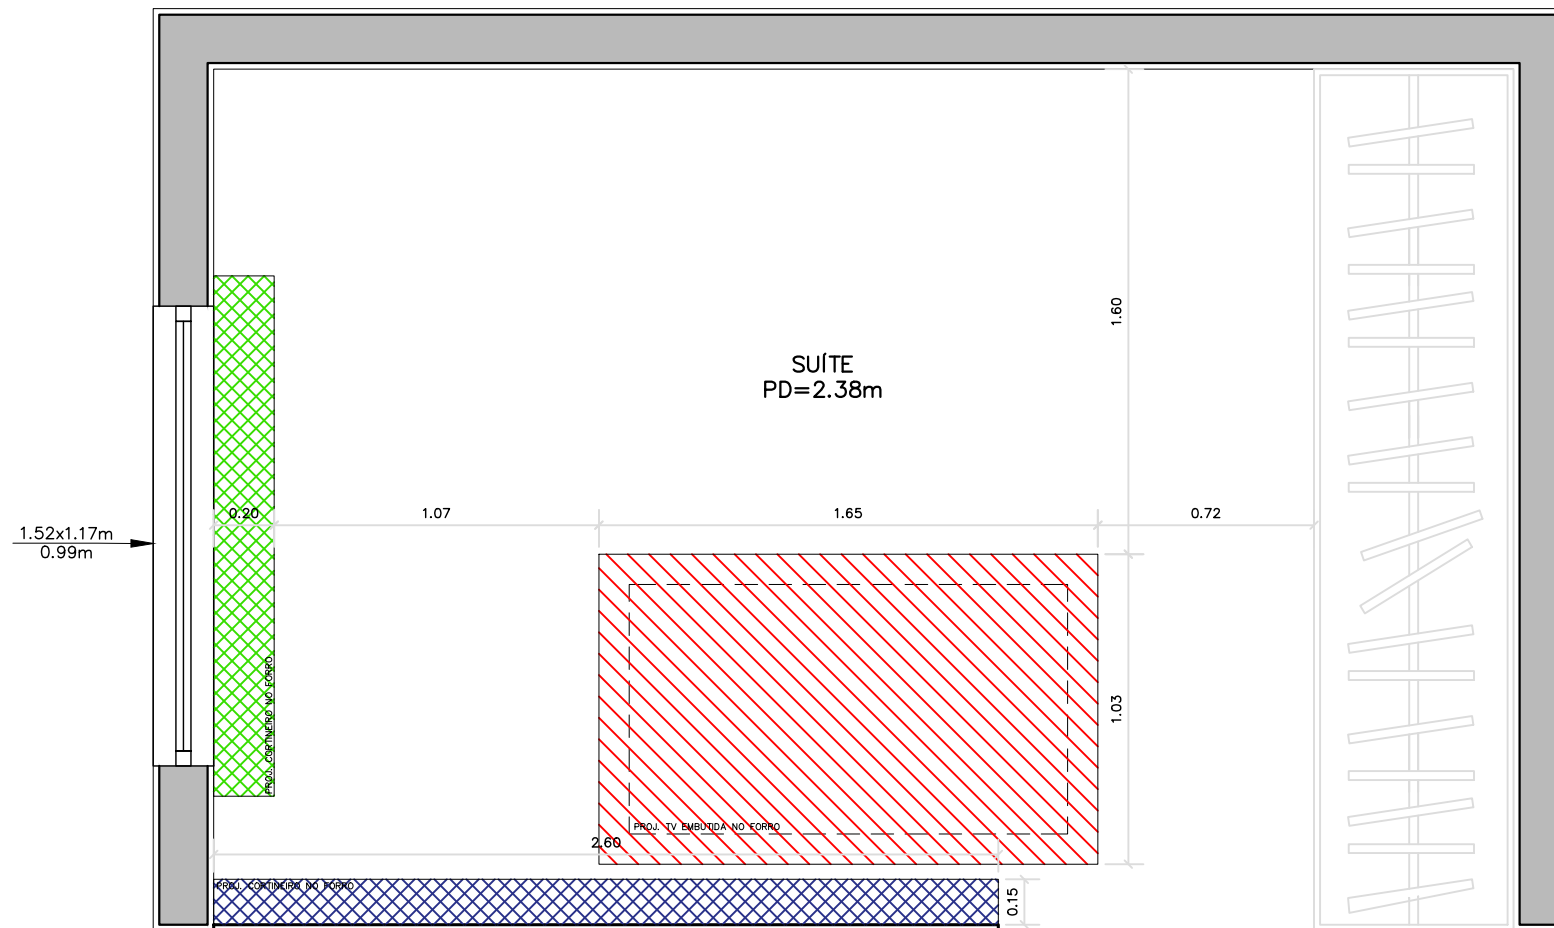

PLANTA DE FORRO
ESC.1: 25

LEGENDA


- FORRO EXISTENTE A MANTER
- FORRO A RECORTAR PARA EMBUTIR ESTRUTURA DA TV
- CORTINEIRO A MANTER
- CORTINEIRO NOVO

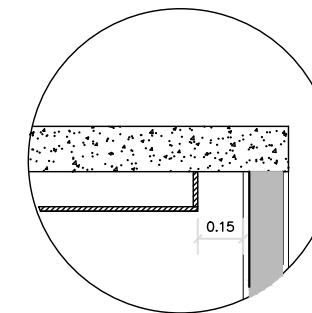

DETALHE 01
CORTINEIRO 15cm
ESC. 1: 25

CLIENTE: _____
 PROJETO: _____
 SUÍTE CASAL
 DESENHO: _____
 PLANTA DE FORRO
 DATA: 14/03/2022 ESCALA: 1:25

FOLHA	
07A	
TOTAL	REV.
01	00

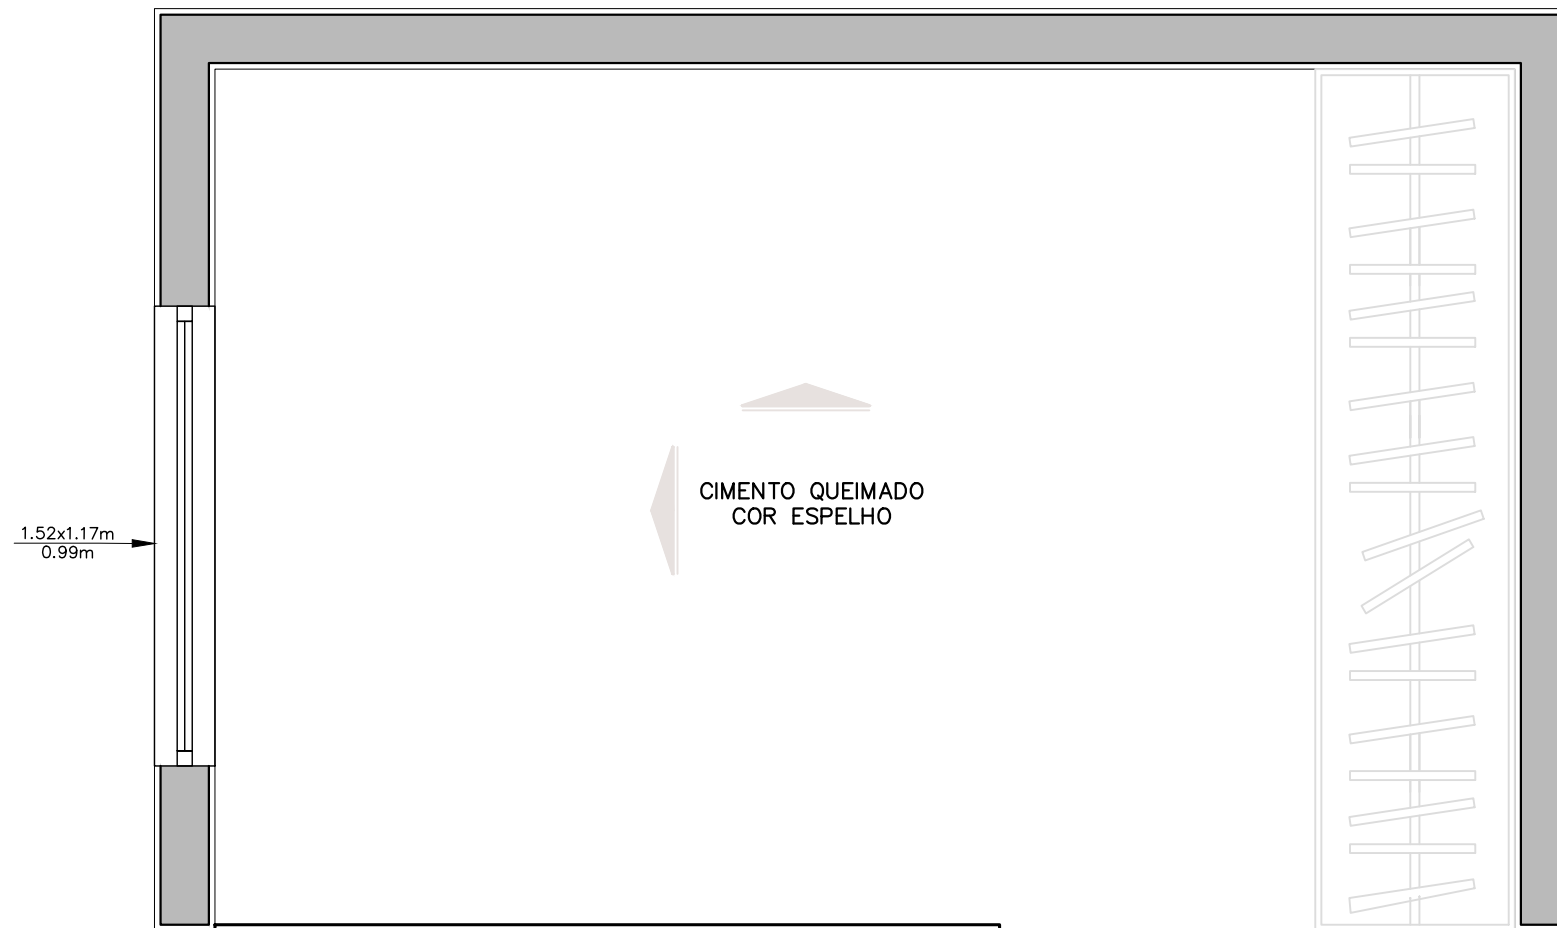

PLANTA DE INDICAÇÃO DE CORES
ESC.1:25

CLIENTE: _____
 PROJETO: _____
 SUÍTE CASAL
 DESENHO: _____
 PLANTA DE INDICAÇÃO DE CORES
 DATA: 14/03/2022 ESCALA: 1:25

FOLHA	
11A	
TOTAL	REV.
01	00




PLANTA DE TAPEÇARIA
ESC.1:25

CLIENTE: _____
 PROJETO: _____
 SUÍTE CASAL
 DESENHO: _____
 PLANTA DE TAPEÇARIA
 DATA: 24/03/2022 ESCALA: 1:25

FOLHA	
14A	
TOTAL	REV.
02	01

CABECEIRA EM MDF GIANDUIA FOSCO
COM ESTOFADO 02-CRU E ILUMINAÇÃO
LUMINÁRIA FLEXÍVEL

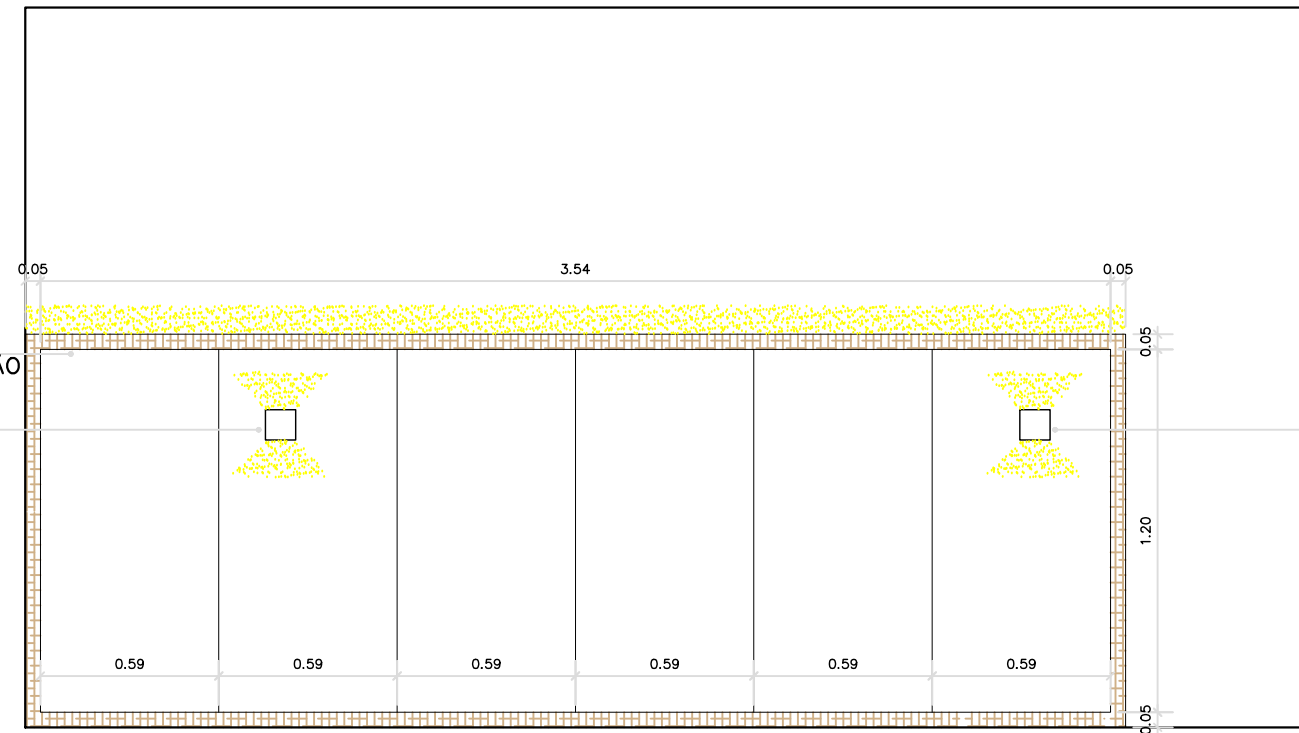

LUMINÁRIA FLEXÍVEL

ELEVAÇÃO 01
ESC.1:25

CLIENTE: _____
PROJETO: _____
SUÍTE CASAL
DESENHO: _____
ELEVAÇÃO 01
DATA: 24/03/2022 ESCALA: 1:25

FOLHA	
14B	
TOTAL	REV.
02	01