

PLANTA DE LEVANTAMENTO  
ESC.1:25

**Mariana Espada**  
ARQUITETA E URBANISTA  
CAU A58833-4

CLIENTE: \_\_\_\_\_

PROJETO: \_\_\_\_\_

DESENHO: \_\_\_\_\_

PLANTA DE LEVANTAMENTO

DATA: 27/04/2022 ESCALA: 1:25

FOLHA


01A

TOTAL REV.  
05 01

ARMÁRIO A MANTER  
REFORMAR PARA INCLUSÃO DE  
3 GAVETAS EM MDF MINT  
NOS NICHOS EXISTENTES

SUPORTES PARA INSTRUMENTOS  
NA PAREDE

ESPAÇO MUSICAL  
DECK EM MDF AZUL SECRETO  
COM 1 GAVETA  
E FUTON EM TECIDO CINZA CLARO

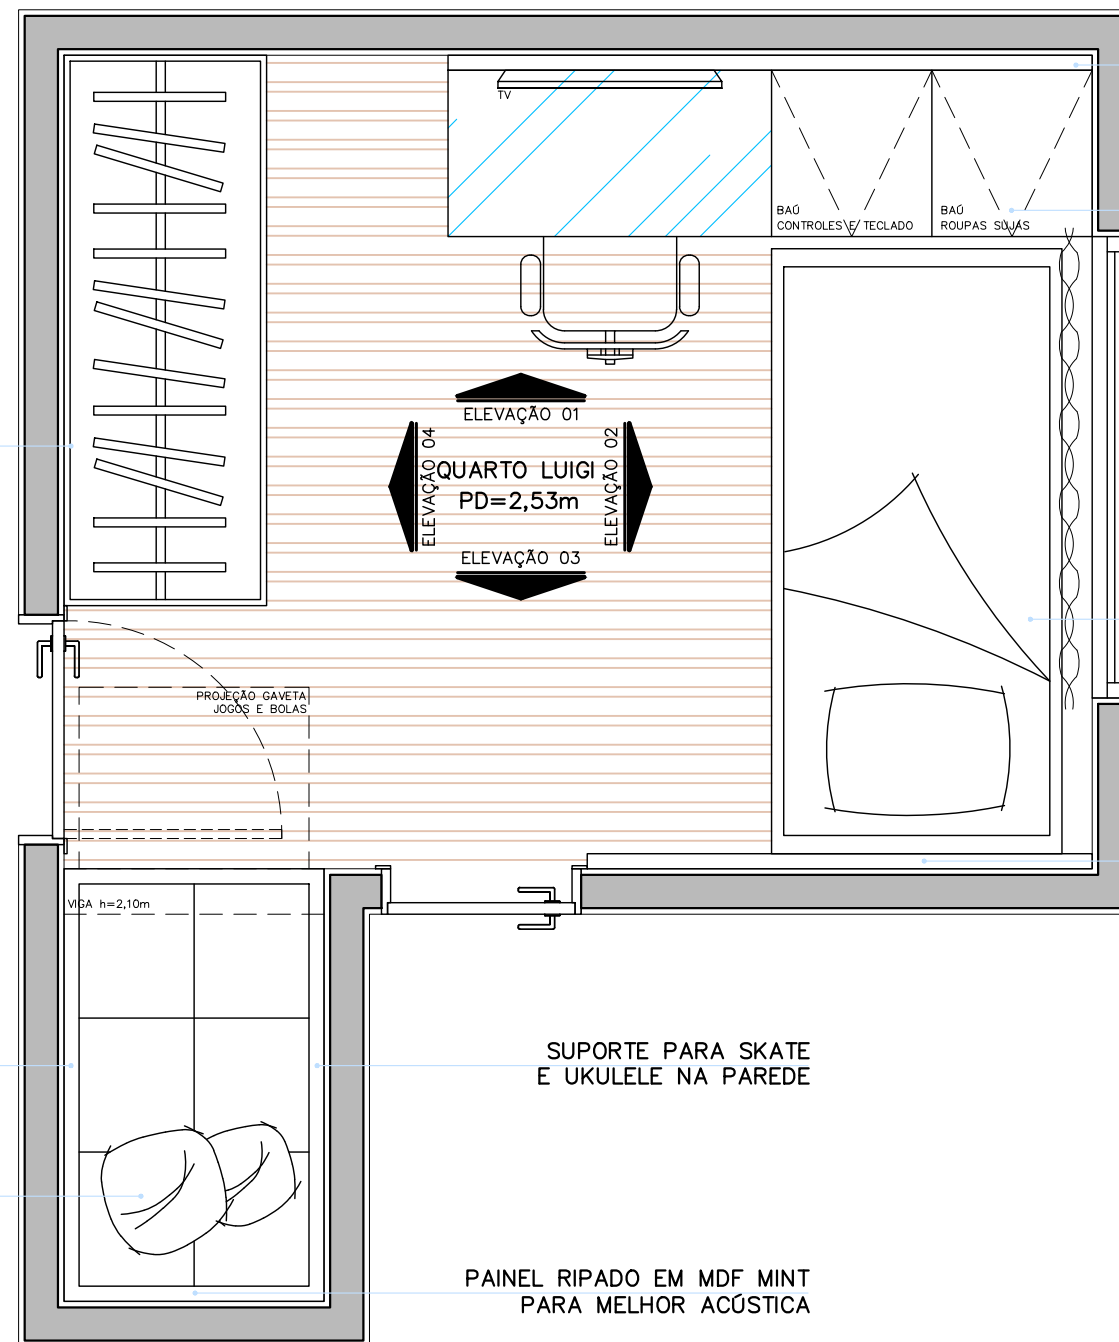

PAINEL RIPADO EM MDF MINT  
COM PORTA DE ACESSO PARA TOMADAS E REDE  
E 1 PRATELEIRA EM MDF AZUL SECRETO  
COM ILUMINAÇÃO LED RGB

BANCADA EM MDF AZUL SECRETO  
E VIDRO 8mm PRETO  
COM ILUMINAÇÃO LED RGB  
2 TAMPAS BAÚ COM ACESSO PARA 2 NICHOS  
E 1 NICHOS LATERAL EM MDF MINT  
COM PONTOS DE TOMADA E REDE NA PAREDE

CAMA COM BICAMA EM MDF AZUL SECRETO  
OU Cama-BOX COM BICAMA

PAINEL RIPADO EM MDF MINT  
E ARTESANATOS NA PAREDE

PAINEL RIPADO EM MDF MINT  
PARA MELHOR ACÚSTICA

PROPOSTA DE LAYOUT  
ESC.1:25

Mariana Espada

ARQUITETA E URBANISTA  
CAU A58833-4

CLIENTE:

PROJETO:

DESENHO:

PLANTA DE LAYOUT

DATA

27/04/2022

ESCALA


1:25

FOLHA

01C

TOTAL REV.

05 01

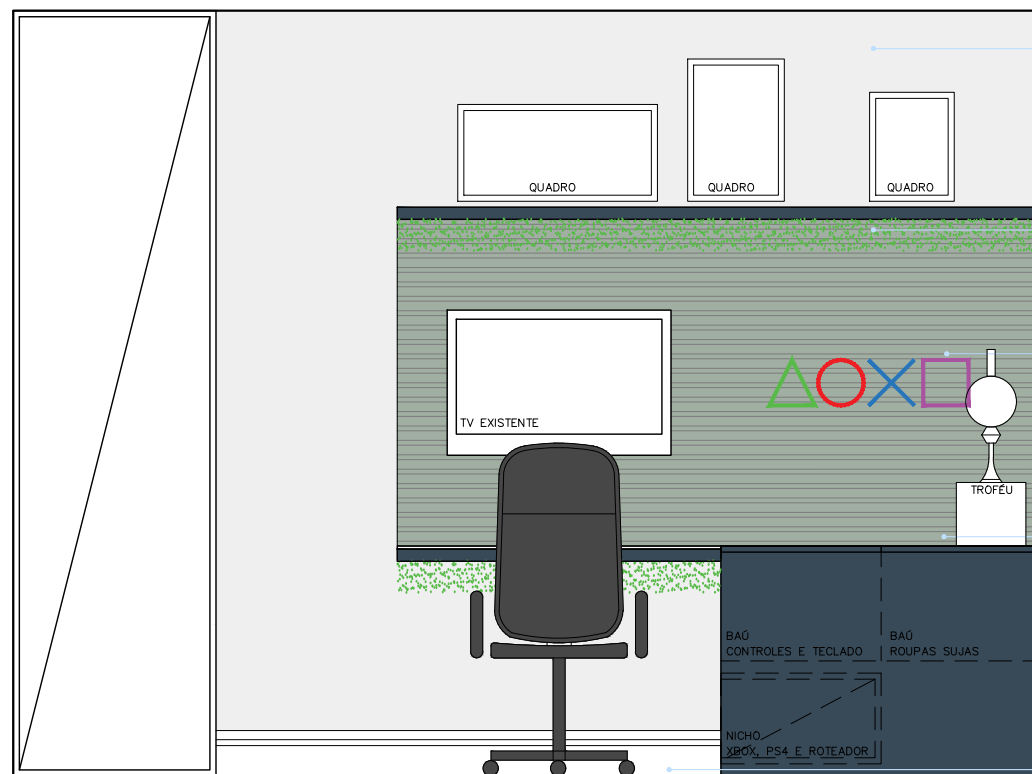

PINTURA SUVINIL  
COR OURO BRANCO

PAINEL RIPADO EM MDF MINT  
COM PORTA DE ACESSO PARA TOMADAS E REDE  
E 1 PRATELEIRA EM MDF AZUL SECRETO  
COM ILUMINAÇÃO LED RGB



LUMINÁRIA NEON PS4

BANCADA EM MDF AZUL SECRETO  
E VIDRO 8mm PRETO  
COM ILUMINAÇÃO LED RGB  
2 TAMPAS BAÚ COM ACESSO PARA 2 NICHOS  
E 1 NICHOS LATERAL EM MDF MINT  
COM PONTOS DE TOMADA E REDE NA PAREDE

RODAPÉ 503 BRANCO 15cm  
SANTA LUZIA

ELEVAÇÃO 01  
ESC.1:25

REFERÊNCIAS ILUSTRATIVAS QUARTO E BANCADA GAMER

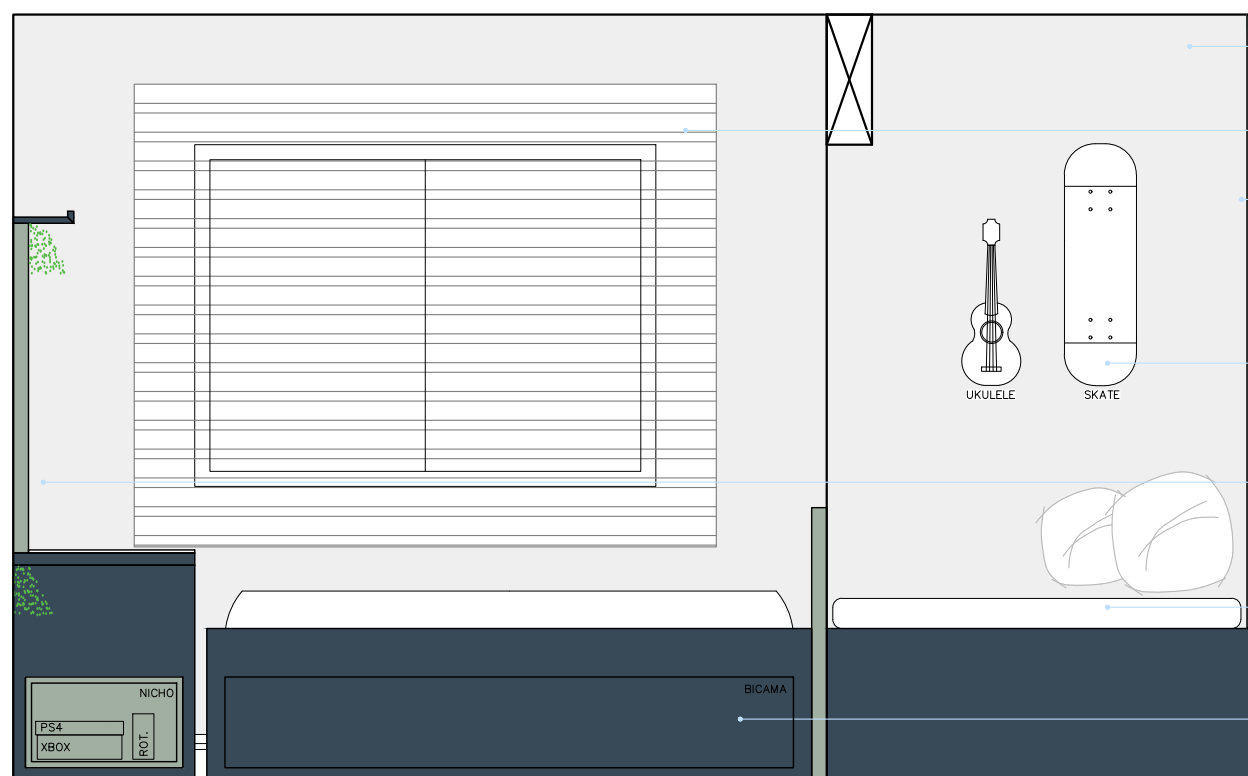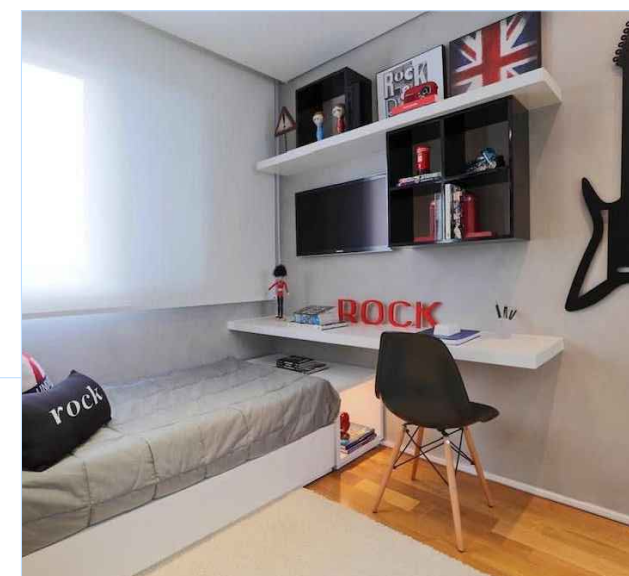

PINTURA SUVINIL  
COR OURO BRANCO

PERSIANA ROMANA

PAINEL RIPADO EM MDF MINT

SUPORE PARA SKATE  
E UKULELE NA PAREDE

BANCADA E PAINEL DA TV

DECK EM MDF AZUL SECRETO  
COM 1 GAVETA E  
FUTON EM TECIDO CINZA CLARO

CAMA COM BICAMA  
EM MDF AZUL SECRETO  
OU CAMA-BOX COM BICAMA

ELEVAÇÃO 02  
ESC.1:25

**Mariana Espada**

ARQUITETA E URBANISTA  
CAU A58833-4

CLIENTE:

PROJETO:

DESENHO:

ELEVAÇÃO 01 E 02


DATA  
27/04/2022

ESCALA  
1:25

FOLHA

01D

TOTAL REV.  
05 01

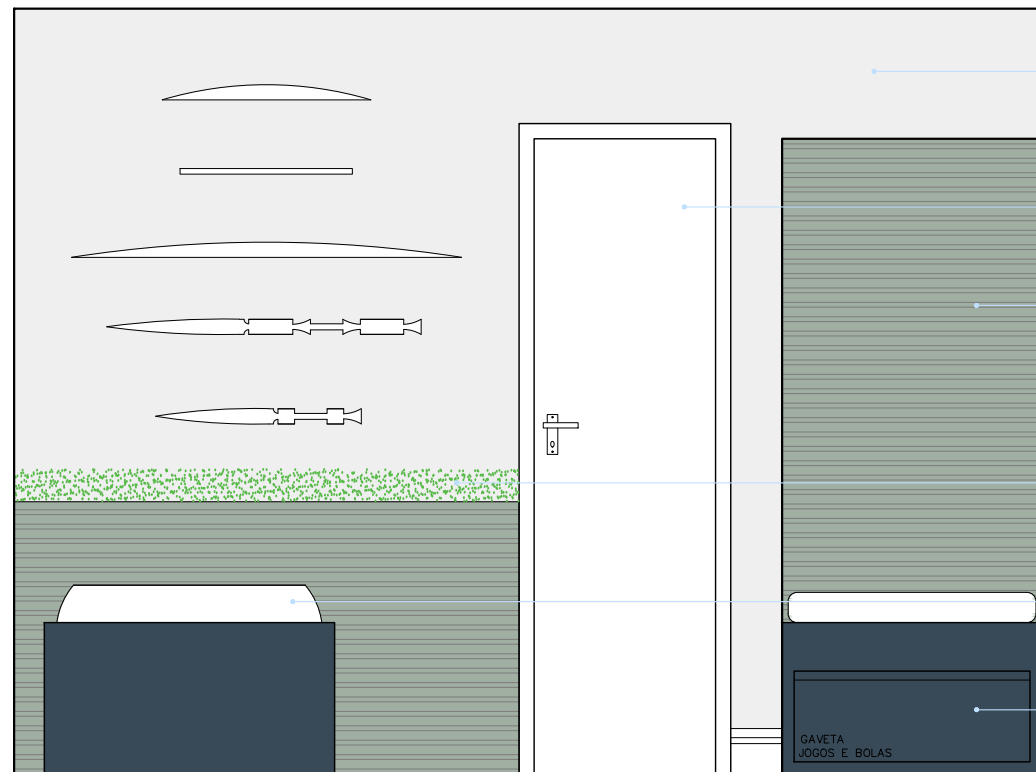

PINTURA SUVINIL  
COR OURO BRANCO

PORTA PINTURA BRANCO NEVE

PAINEL RIPADO EM MDF MINT  
PARA MELHOR ACÚSTICA

PAINEL RIPADO EM MDF MINT  
E ARTESANATOS NA PAREDE  
COM ILUMINAÇÃO LED RGB

CAMA COM BICAMA EM MDF AZUL SECRETO  
OU CAMA-BOX COM BICAMA

DECK EM MDF AZUL SECRETO  
COM 1 GAVETA  
E FUTON EM TECIDO CINZA CLARO



GAVETA  
JOGOS E BOLAS

**ELEVAÇÃO 03**  
ESC.1:25

COMPOSIÇÃO DE CORES



REFERÊNCIA ILUSTRATIVA ESPAÇO MUSICAL

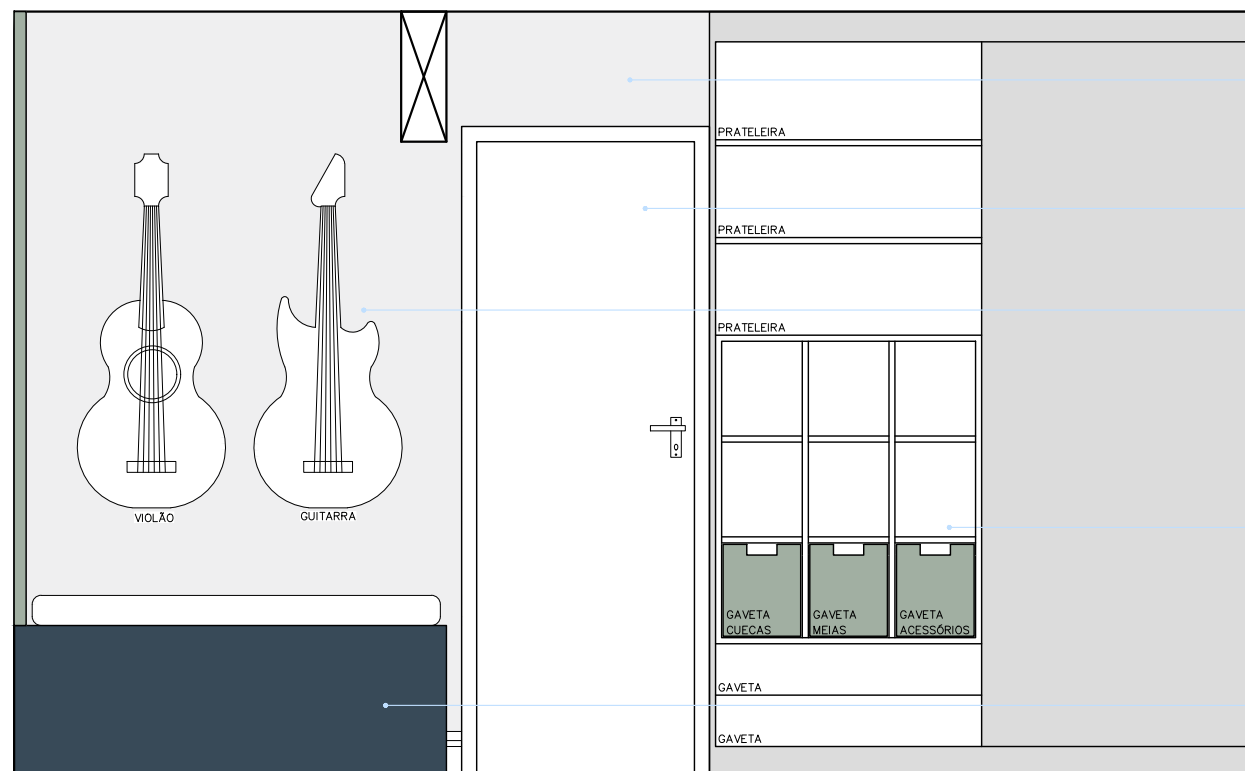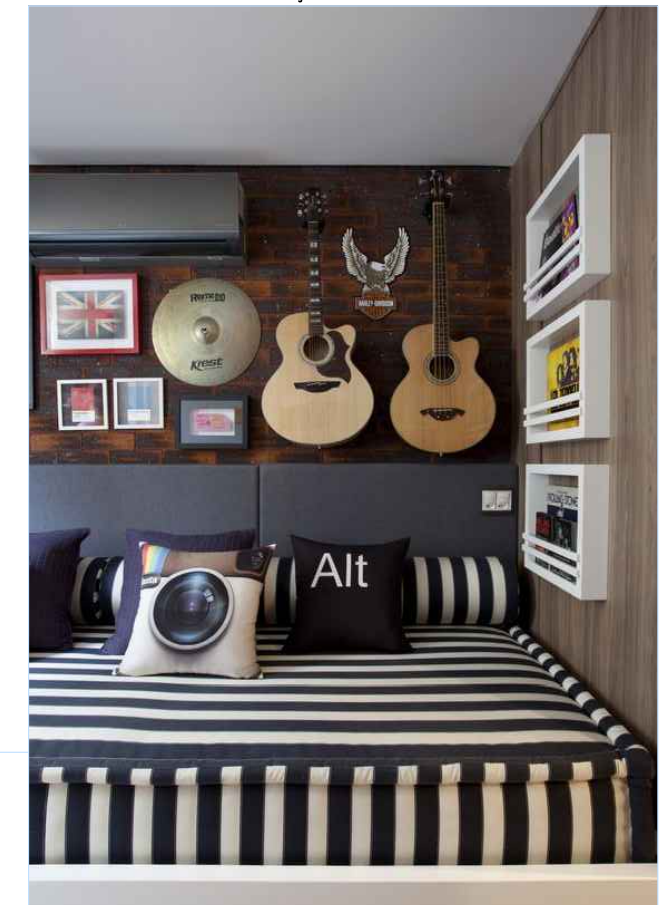

PINTURA SUVINIL  
COR OURO BRANCO

PORTA PINTURA BRANCO NEVE

SUPORE PARA VIOLÃO  
E GUITARRA NA PAREDE

ARMÁRIO A MANTER  
REFORMAR PARA INCLUSÃO DE  
3 GAVETAS EM MDF MINT  
NOS NICHOS EXISTENTES

DECK EM MDF AZUL SECRETO  
COM 1 GAVETA  
E FUTON EM TECIDO CINZA CLARO

PRATELEIRA

PRATELEIRA

PRATELEIRA

GAVETA  
CUECAS

GAVETA  
MEIAS

GAVETA  
ACESSÓRIOS

GAVETA

GAVETA

VIOLÃO

GUIARRA

**ELEVAÇÃO 04**  
ESC.1:25

**Mariana Espada**  
ARQUITETA E URBANISTA  
CAU A58833-4

CLIENTE:

PROJETO:

DESENHO:

ELEVAÇÃO 03 E 04

DATA  
27/04/2022

ESCALA  
1:25


FOLHA

01E

TOTAL REV.  
05 01

ARMÁRIO A MANTER  
REFORMAR PARA INCLUSÃO DE  
3 GAVETAS EM MDF MINT  
NOS NICHOS EXISTENTES

ESPAÇO MUSICAL  
DECK EM MDF AZUL SECRETO  
COM 1 GAVETA  
E FUTON EM TECIDO CINZA CLARO

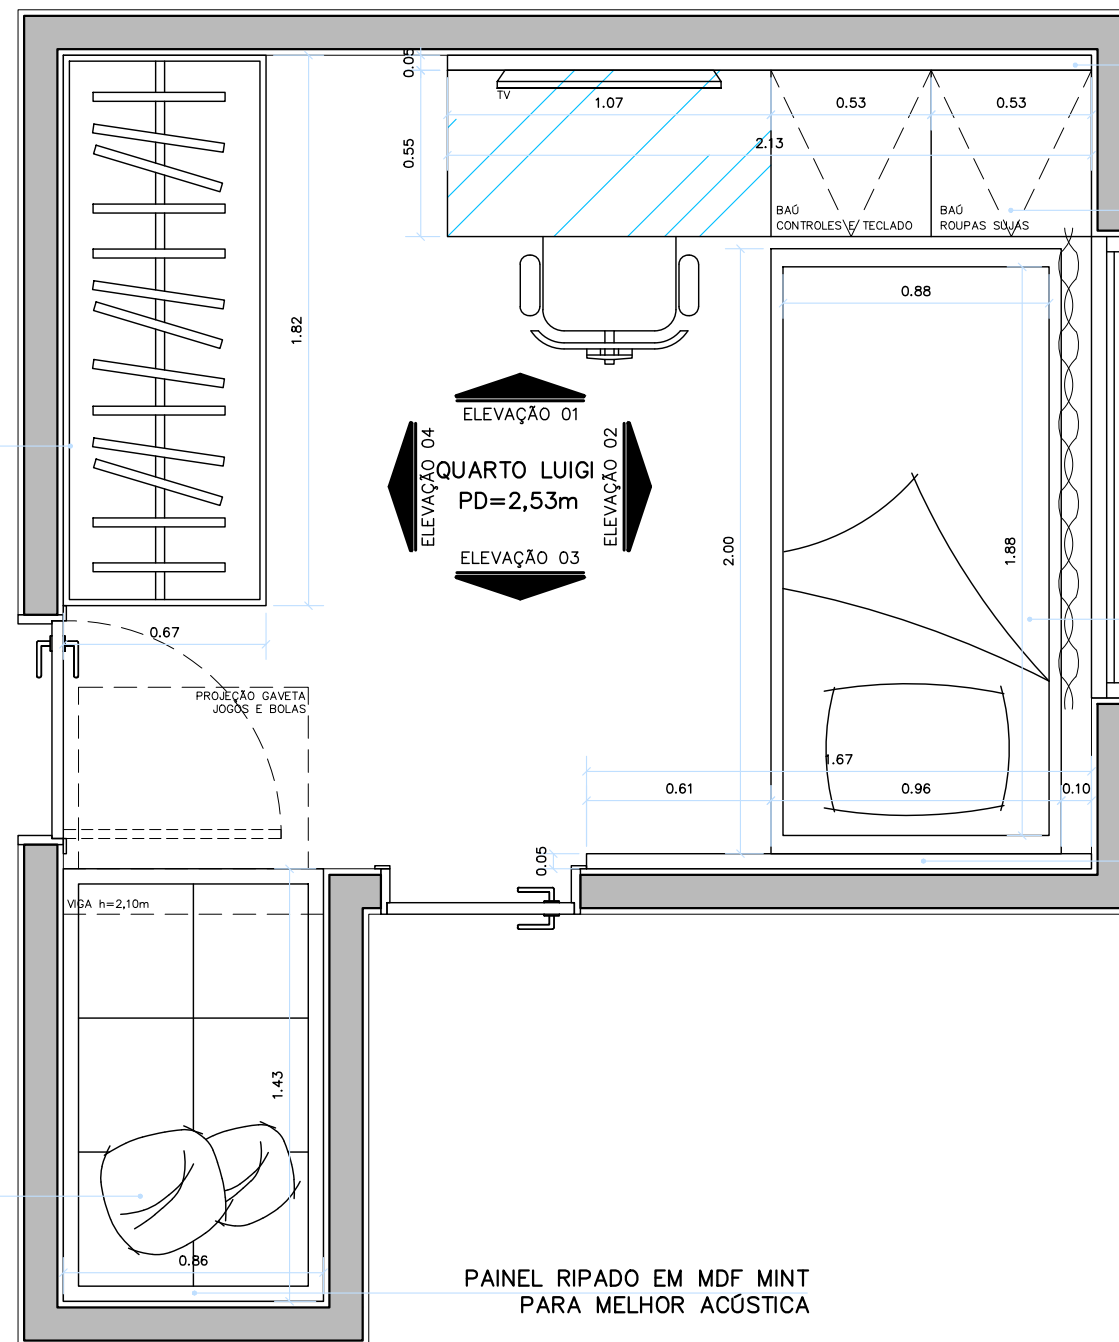

PAINEL RIPADO EM MDF MINT  
COM PORTA DE ACESSO PARA TOMADAS E REDE  
E 1 PRATELEIRA EM MDF AZUL SECRETO  
COM ILUMINAÇÃO LED RGB

BANCADA EM MDF AZUL SECRETO  
E VIDRO 8mm PRETO  
COM ILUMINAÇÃO LED RGB  
2 TAMPAS BAÚ COM ACESSO PARA 2 NICHOS  
E 1 NICHOS LATERAL EM MDF MINT  
COM PONTOS DE TOMADA E REDE NA PAREDE

CAMA COM BICAMA EM MDF AZUL SECRETO  
OU CAMA-BOX COM BICAMA

PAINEL RIPADO EM MDF MINT  
E ARTESANATOS NA PAREDE

PAINEL RIPADO EM MDF MINT  
PARA MELHOR ACÚSTICA

**PLANTA DE MARCENARIA**  
ESC.1: 25

CONFERIR AS MEDIDAS NO LOCAL

**Mariana Espada**

ARQUITETA E URBANISTA  
CAU A58833-4

CLIENTE:

PROJETO:

DESENHO:

PLANTA DE MARCENARIA

DATA

05/05/2022

ESCALA


1:25

FOLHA

02A

TOTAL REV.

03 00

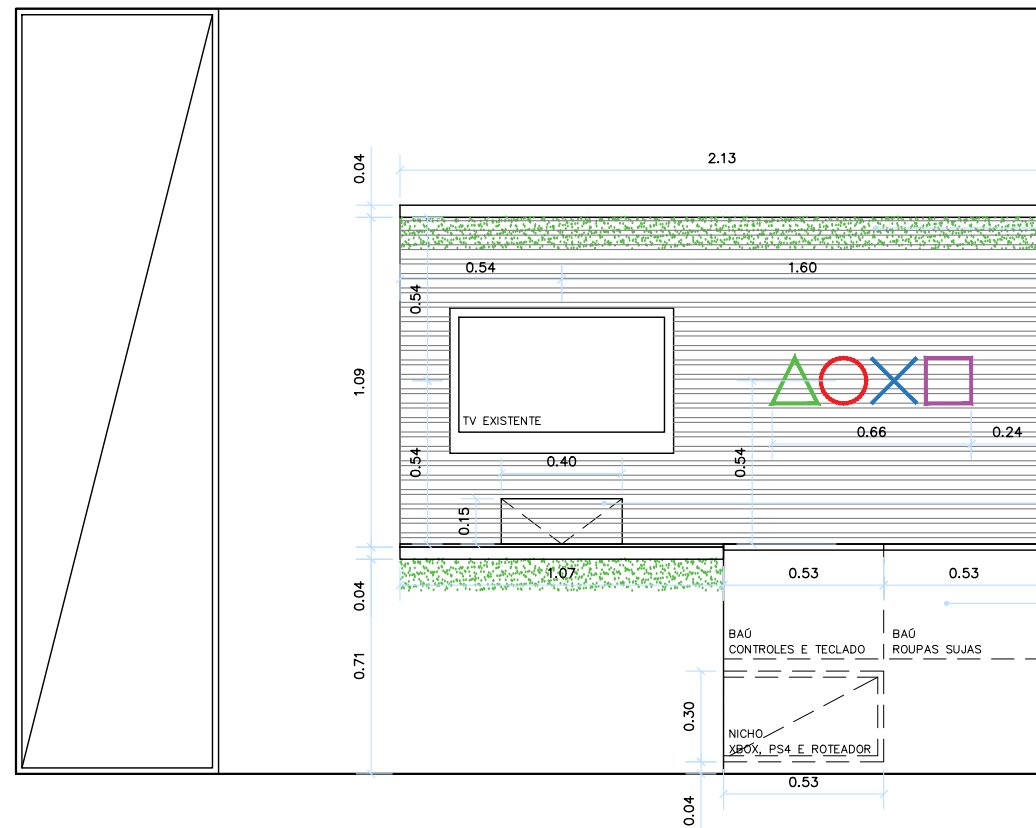


PAINEL RIPADO EM MDF MINT  
 COM PORTA DE ACESSO PARA TOMADAS E REDE  
 E 1 PRATELEIRA EM MDF AZUL SECRETO  
 COM ILUMINAÇÃO LED RGB

PORTA DE ACESSO PARA TOMADAS  
 COM CAVA PARA PASSAGEM DE CABOS

BANCADA EM MDF AZUL SECRETO  
 E VIDRO 8mm PRETO  
 COM ILUMINAÇÃO LED RGB  
 2 TAMPAS BAÚ COM ACESSO PARA 2 NICHOS  
 E 1 NICHOS LATERAL EM MDF MINT  
 COM PONTOS DE TOMADA E REDE NA PAREDE

**ELEVAÇÃO 01**  
 ESC.1: 25

CONFERRIR AS MEDIDAS NO LOCAL

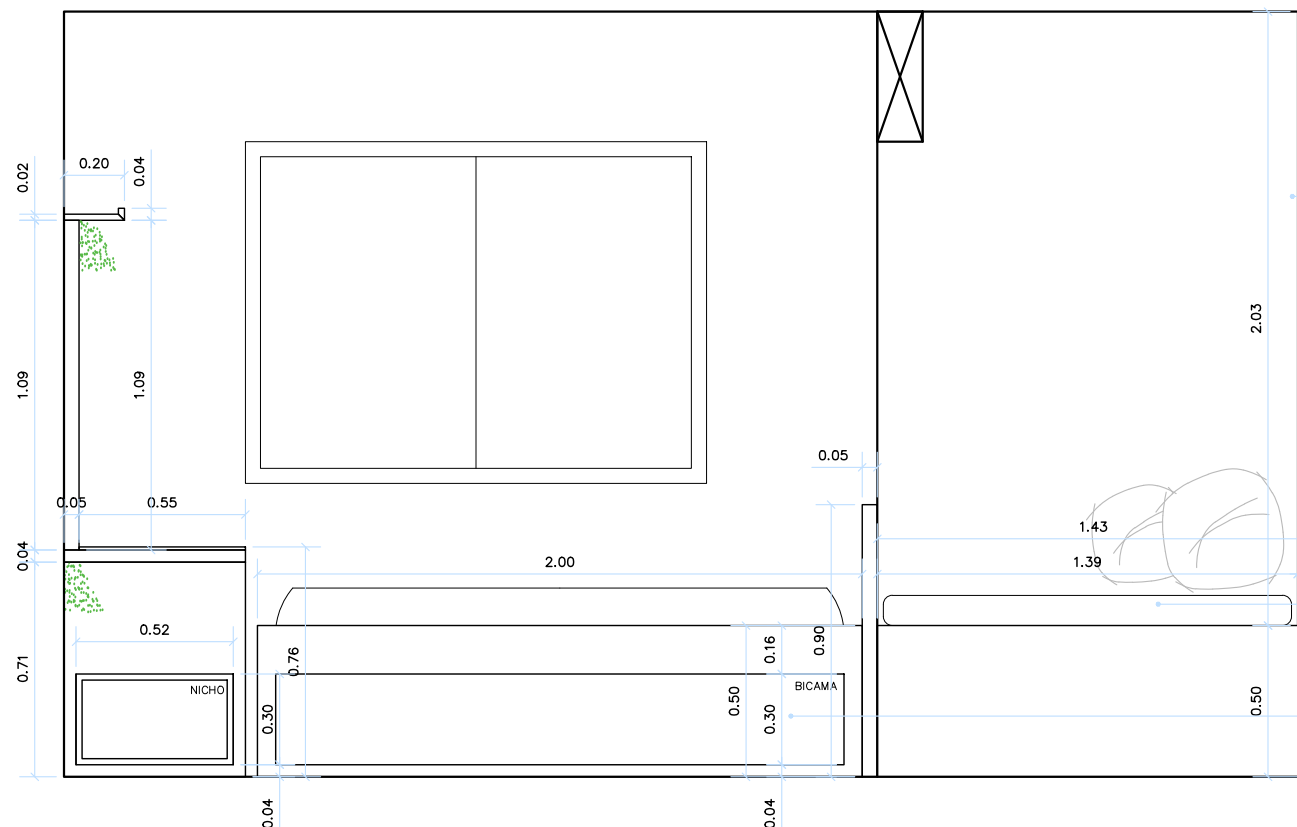

PAINEL RIPADO EM MDF MINT

DECK EM MDF AZUL SECRETO  
 COM 1 GAVETA E  
 FUTON EM TECIDO CINZA CLARO

CAMA COM BICAMA  
 EM MDF AZUL SECRETO  
 OU Cama-BOX COM BICAMA

**ELEVAÇÃO 02**  
 ESC.1: 25

CONFERRIR AS MEDIDAS NO LOCAL

**Mariana Espada**

ARQUITETA E URBANISTA  
 CAU A58833-4

CLIENTE:

PROJETO:

DESENHO:

ELEVAÇÃO DE MARCENARIA 01 E 02

DATA

05/05/2022

ESCALA


1:25

FOLHA

02B

TOTAL REV.

03 00

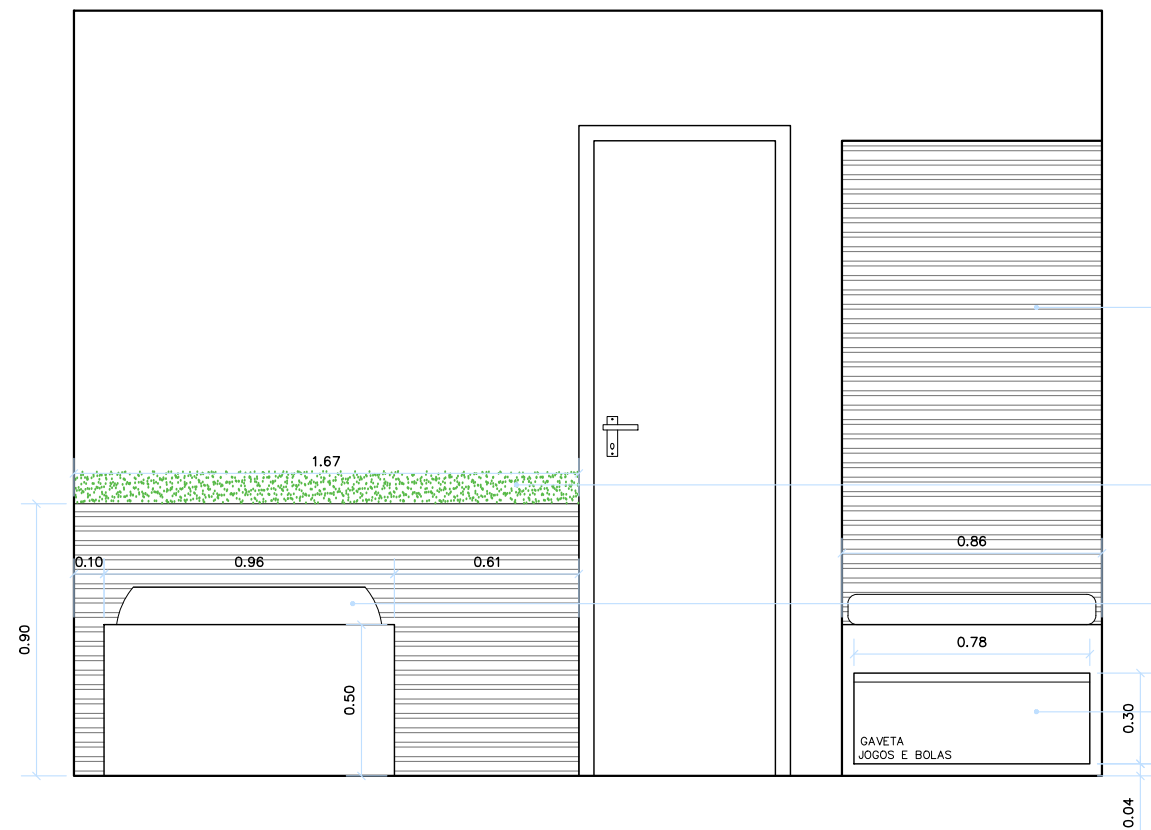

PAINEL RIPADO EM MDF MINT  
PARA MELHOR ACÚSTICA


PAINEL RIPADO EM MDF MINT  
E ARTESANATOS NA PAREDE  
COM ILUMINAÇÃO LED RGB

CAMA COM BICAMA EM MDF AZUL SECRETO  
OU CAMA-BOX COM BICAMA

DECK EM MDF AZUL SECRETO  
COM 1 GAVETA  
E FUTON EM TECIDO CINZA CLARO

**ELEVAÇÃO 03**  
ESC.1:25

CONFERIR AS MEDIDAS NO LOCAL

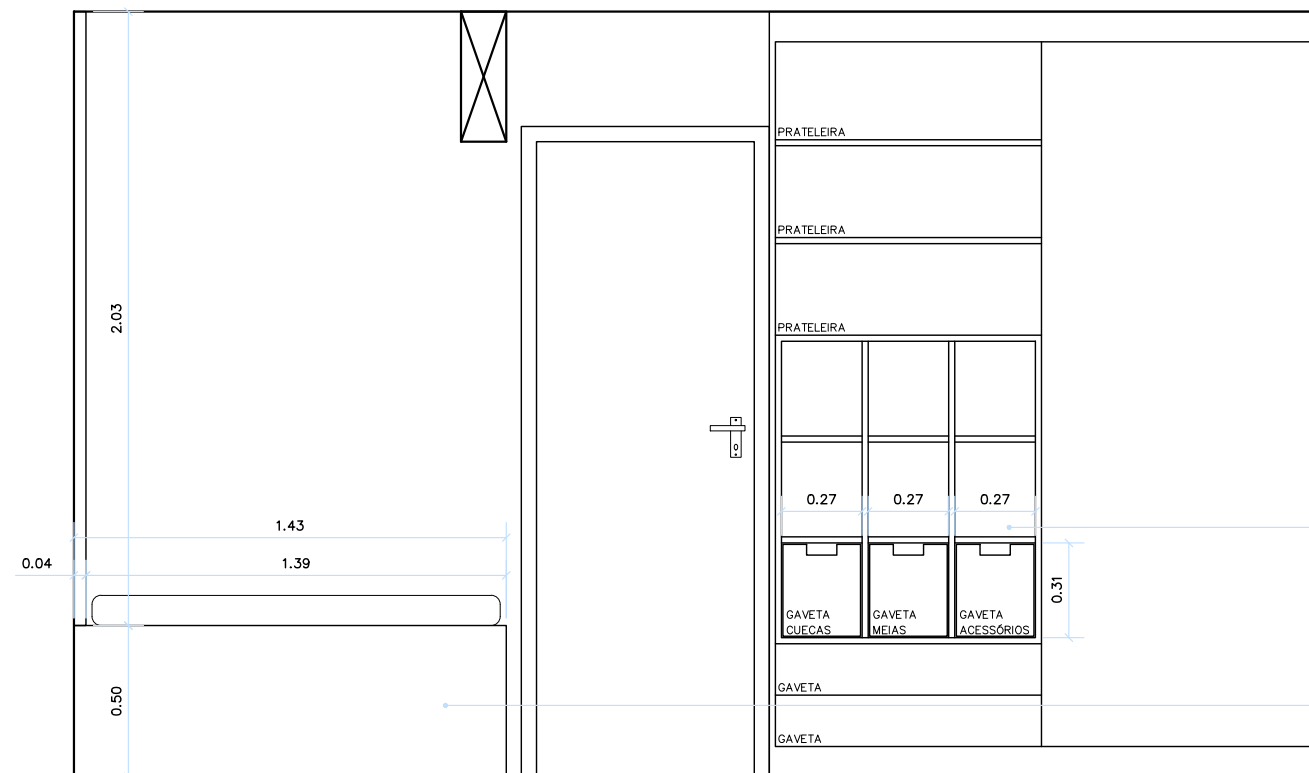

ARMÁRIO A MANTER  
REFORMAR PARA INCLUSÃO DE  
3 GAVETAS EM MDF MINT  
NOS NICHOS EXISTENTES

DECK EM MDF AZUL SECRETO  
COM 1 GAVETA  
E FUTON EM TECIDO CINZA CLARO

**ELEVAÇÃO 04**  
ESC.1:25

CONFERIR AS MEDIDAS NO LOCAL

**Mariana Espada**

ARQUITETA E URBANISTA  
CAU A58833-4

CLIENTE: \_\_\_\_\_

PROJETO: \_\_\_\_\_

DESENHO: \_\_\_\_\_

ELEVAÇÃO DE MARCENARIA 03 E 04

DATA: \_\_\_\_\_ ESCALA: \_\_\_\_\_


05/05/2022 1:25

FOLHA

020

TOTAL REV.

03 00

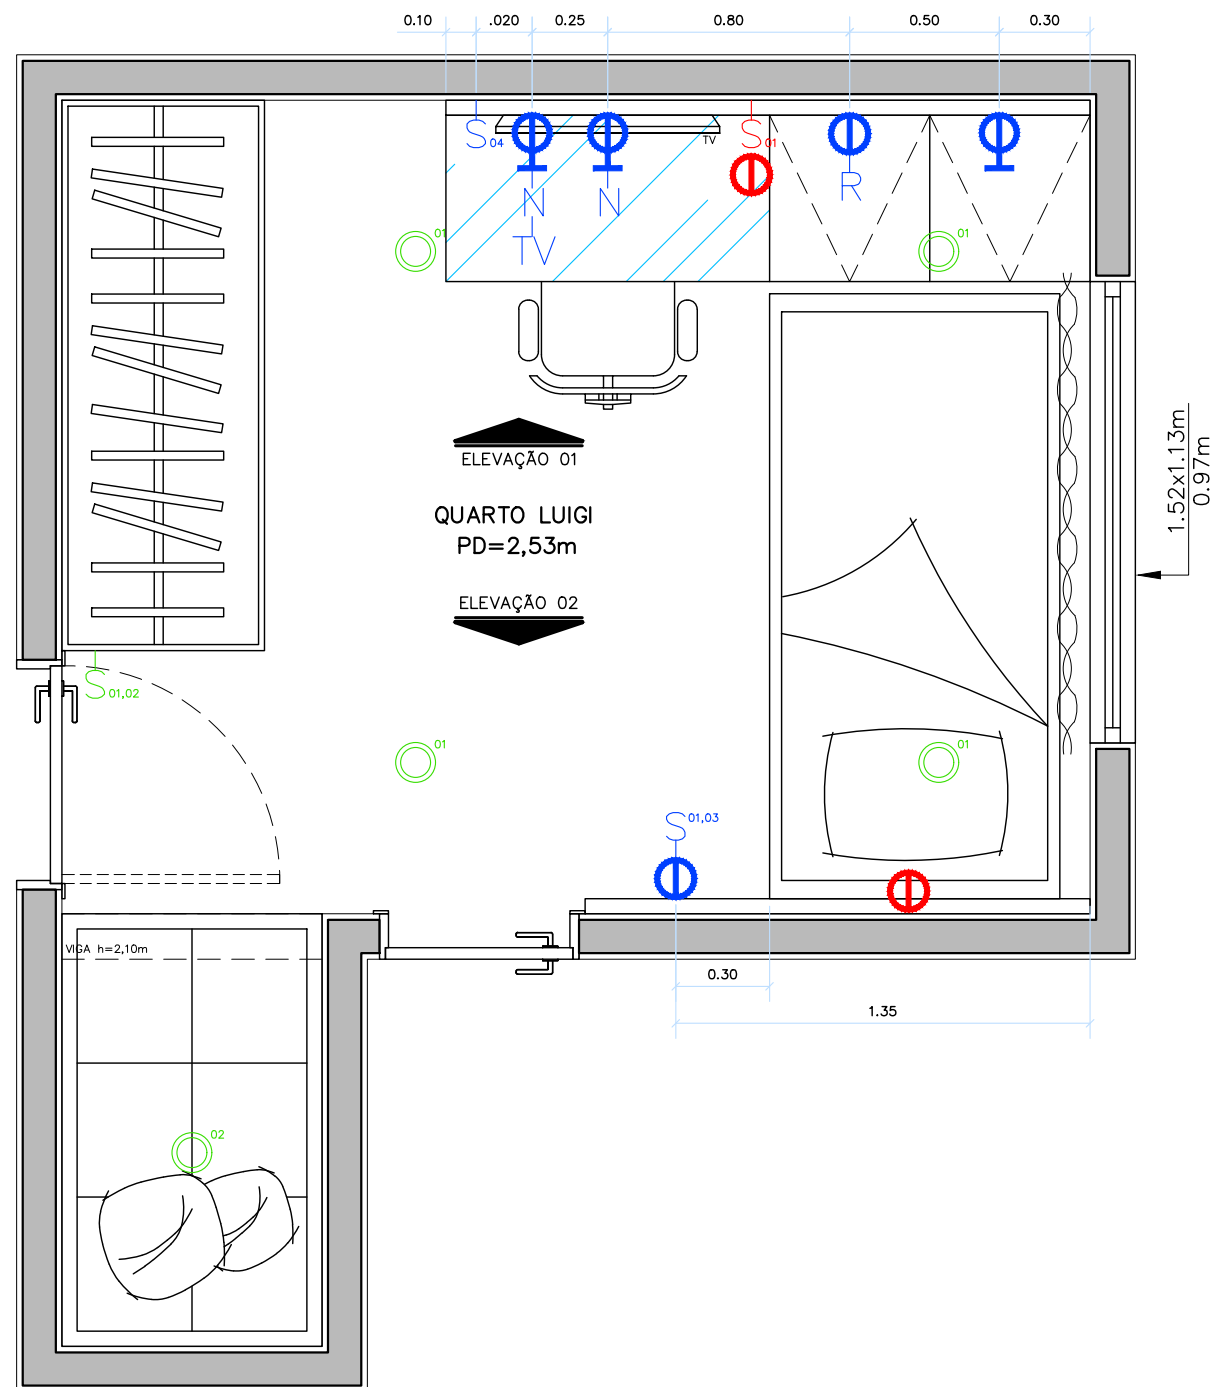

**PLANTA DE ELÉTRICA E ILUMINAÇÃO**  
ESC.1: 25

CONFERIR AS MEDIDAS NO LOCAL

LEGENDA MANTER ELIMINAR NOVA

- TOMADA 110V BAIXA
- TOMADA 110V ALTA
- TOMADA / INTERRUPTOR
- PONTO DE FIBRA/CABO ROTEADOR
- PONTO LAN (INTERNET)
- PONTO TV
- INTERRUPTOR (H=VER ELEVAÇÃO)
- ILUMINAÇÃO EMBUTIDA
- DEIXAR FIAÇÃO PARA MOBILIÁRIO

**Mariana Espada**

ARQUITETA E URBANISTA  
CAU A58833-4

CLIENTE:

PROJETO:

DESENHO:

PLANTA DE ELÉTRICA E ILUMINAÇÃO

DATA

05/05/2022

ESCALA

1:25


FOLHA

03A

TOTAL REV.

02 00



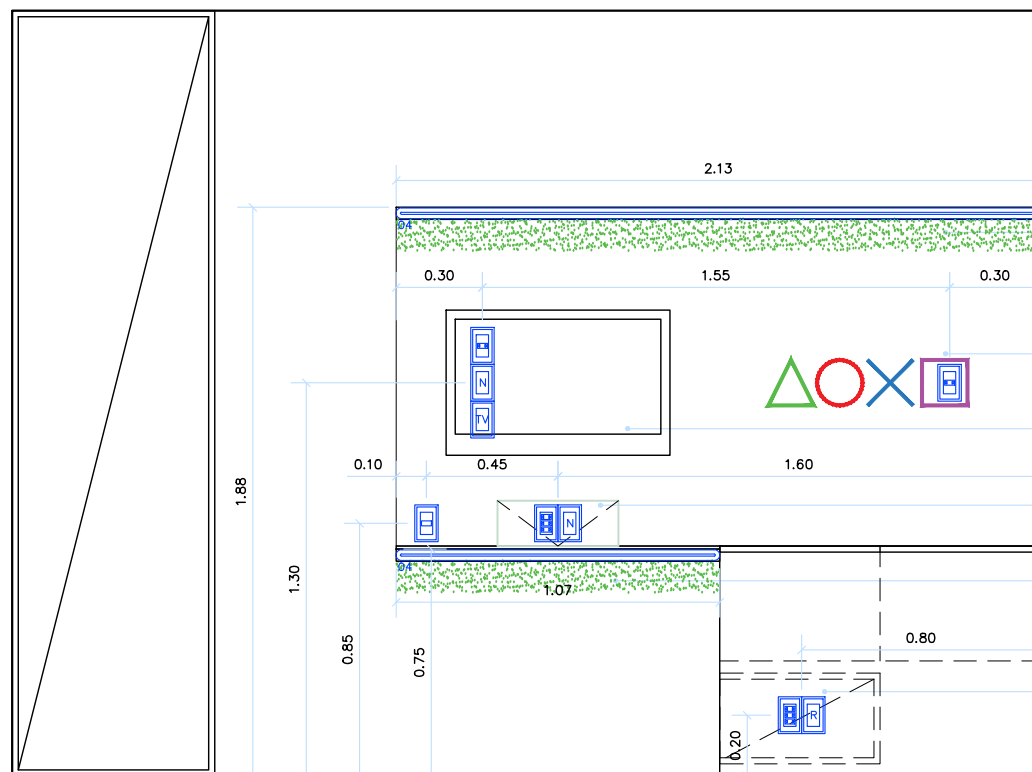

PREVER FIAÇÃO PARA ILUMUNÇÃO LED RGB

LUMINÁRIA NEON PS4  
PREVER PONTO DE TOMADA EMBUTIDA

TV EXISTENTE  
PREVER PONTO DE TOMADA, LAN (INTERNET) E TV


PORTA DE ACESSO PARA  
3 PONTOS DE TOMADA E LAN (INTERNET)

PREVER FIAÇÃO PARA ILUMUNÇÃO LED RGB

DENTRO DO NICHU  
PREVER 3 PONTOS DE TOMADA  
E FIBRA/CABO ROTEADOR

**ELEVAÇÃO 01**  
**ESC.1:25**

CONFERIR AS MEDIDAS NO LOCAL

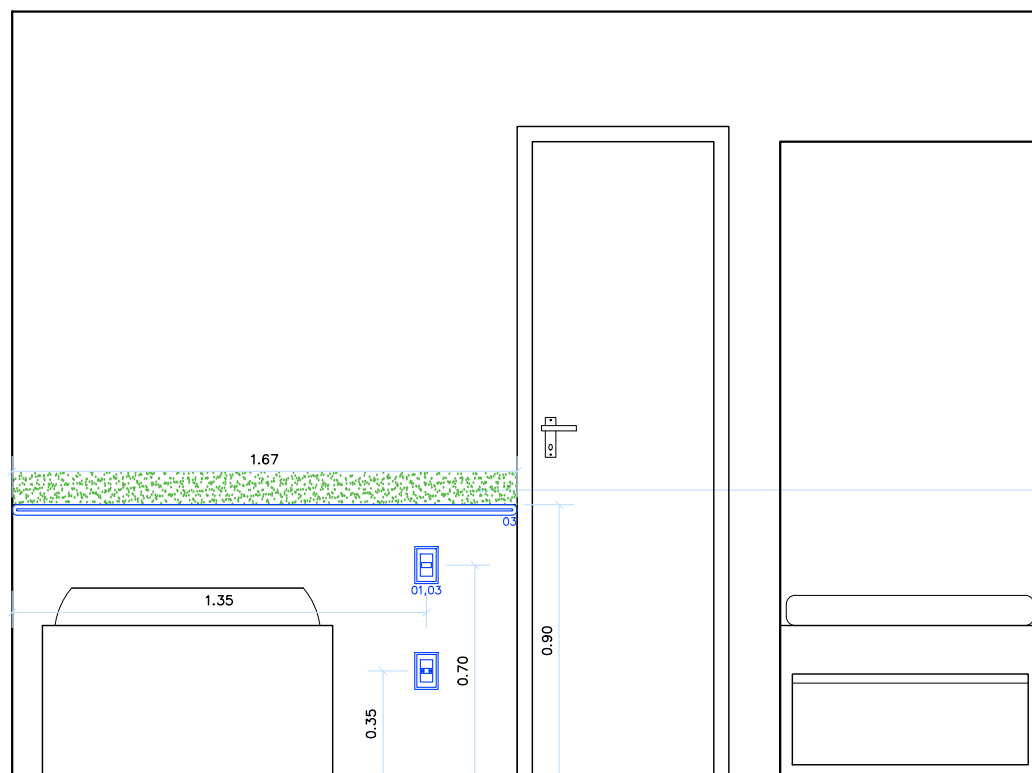

PREVER FIAÇÃO PARA ILUMUNÇÃO LED RGB

**ELEVAÇÃO 02**  
**ESC.1:25**

CONFERIR AS MEDIDAS NO LOCAL

**Mariana Espada**

ARQUITETA E URBANISTA  
CAU A58833-4

CLIENTE:

PROJETO:

DESENHO:

ELEVAÇÃO DE ELÉTRICA E ILUMINAÇÃO 01 E 02

DATA  
05/05/2022

ESCALA  
1:25

FOLHA

03B

TOTAL REV.  
02 00